


JUMTA (4 BLOKS) PĀRSEGUMA PLĀTNES AUGŠĒJAIS
STIEGROJUMS uz atz. +19.285
M 1:150

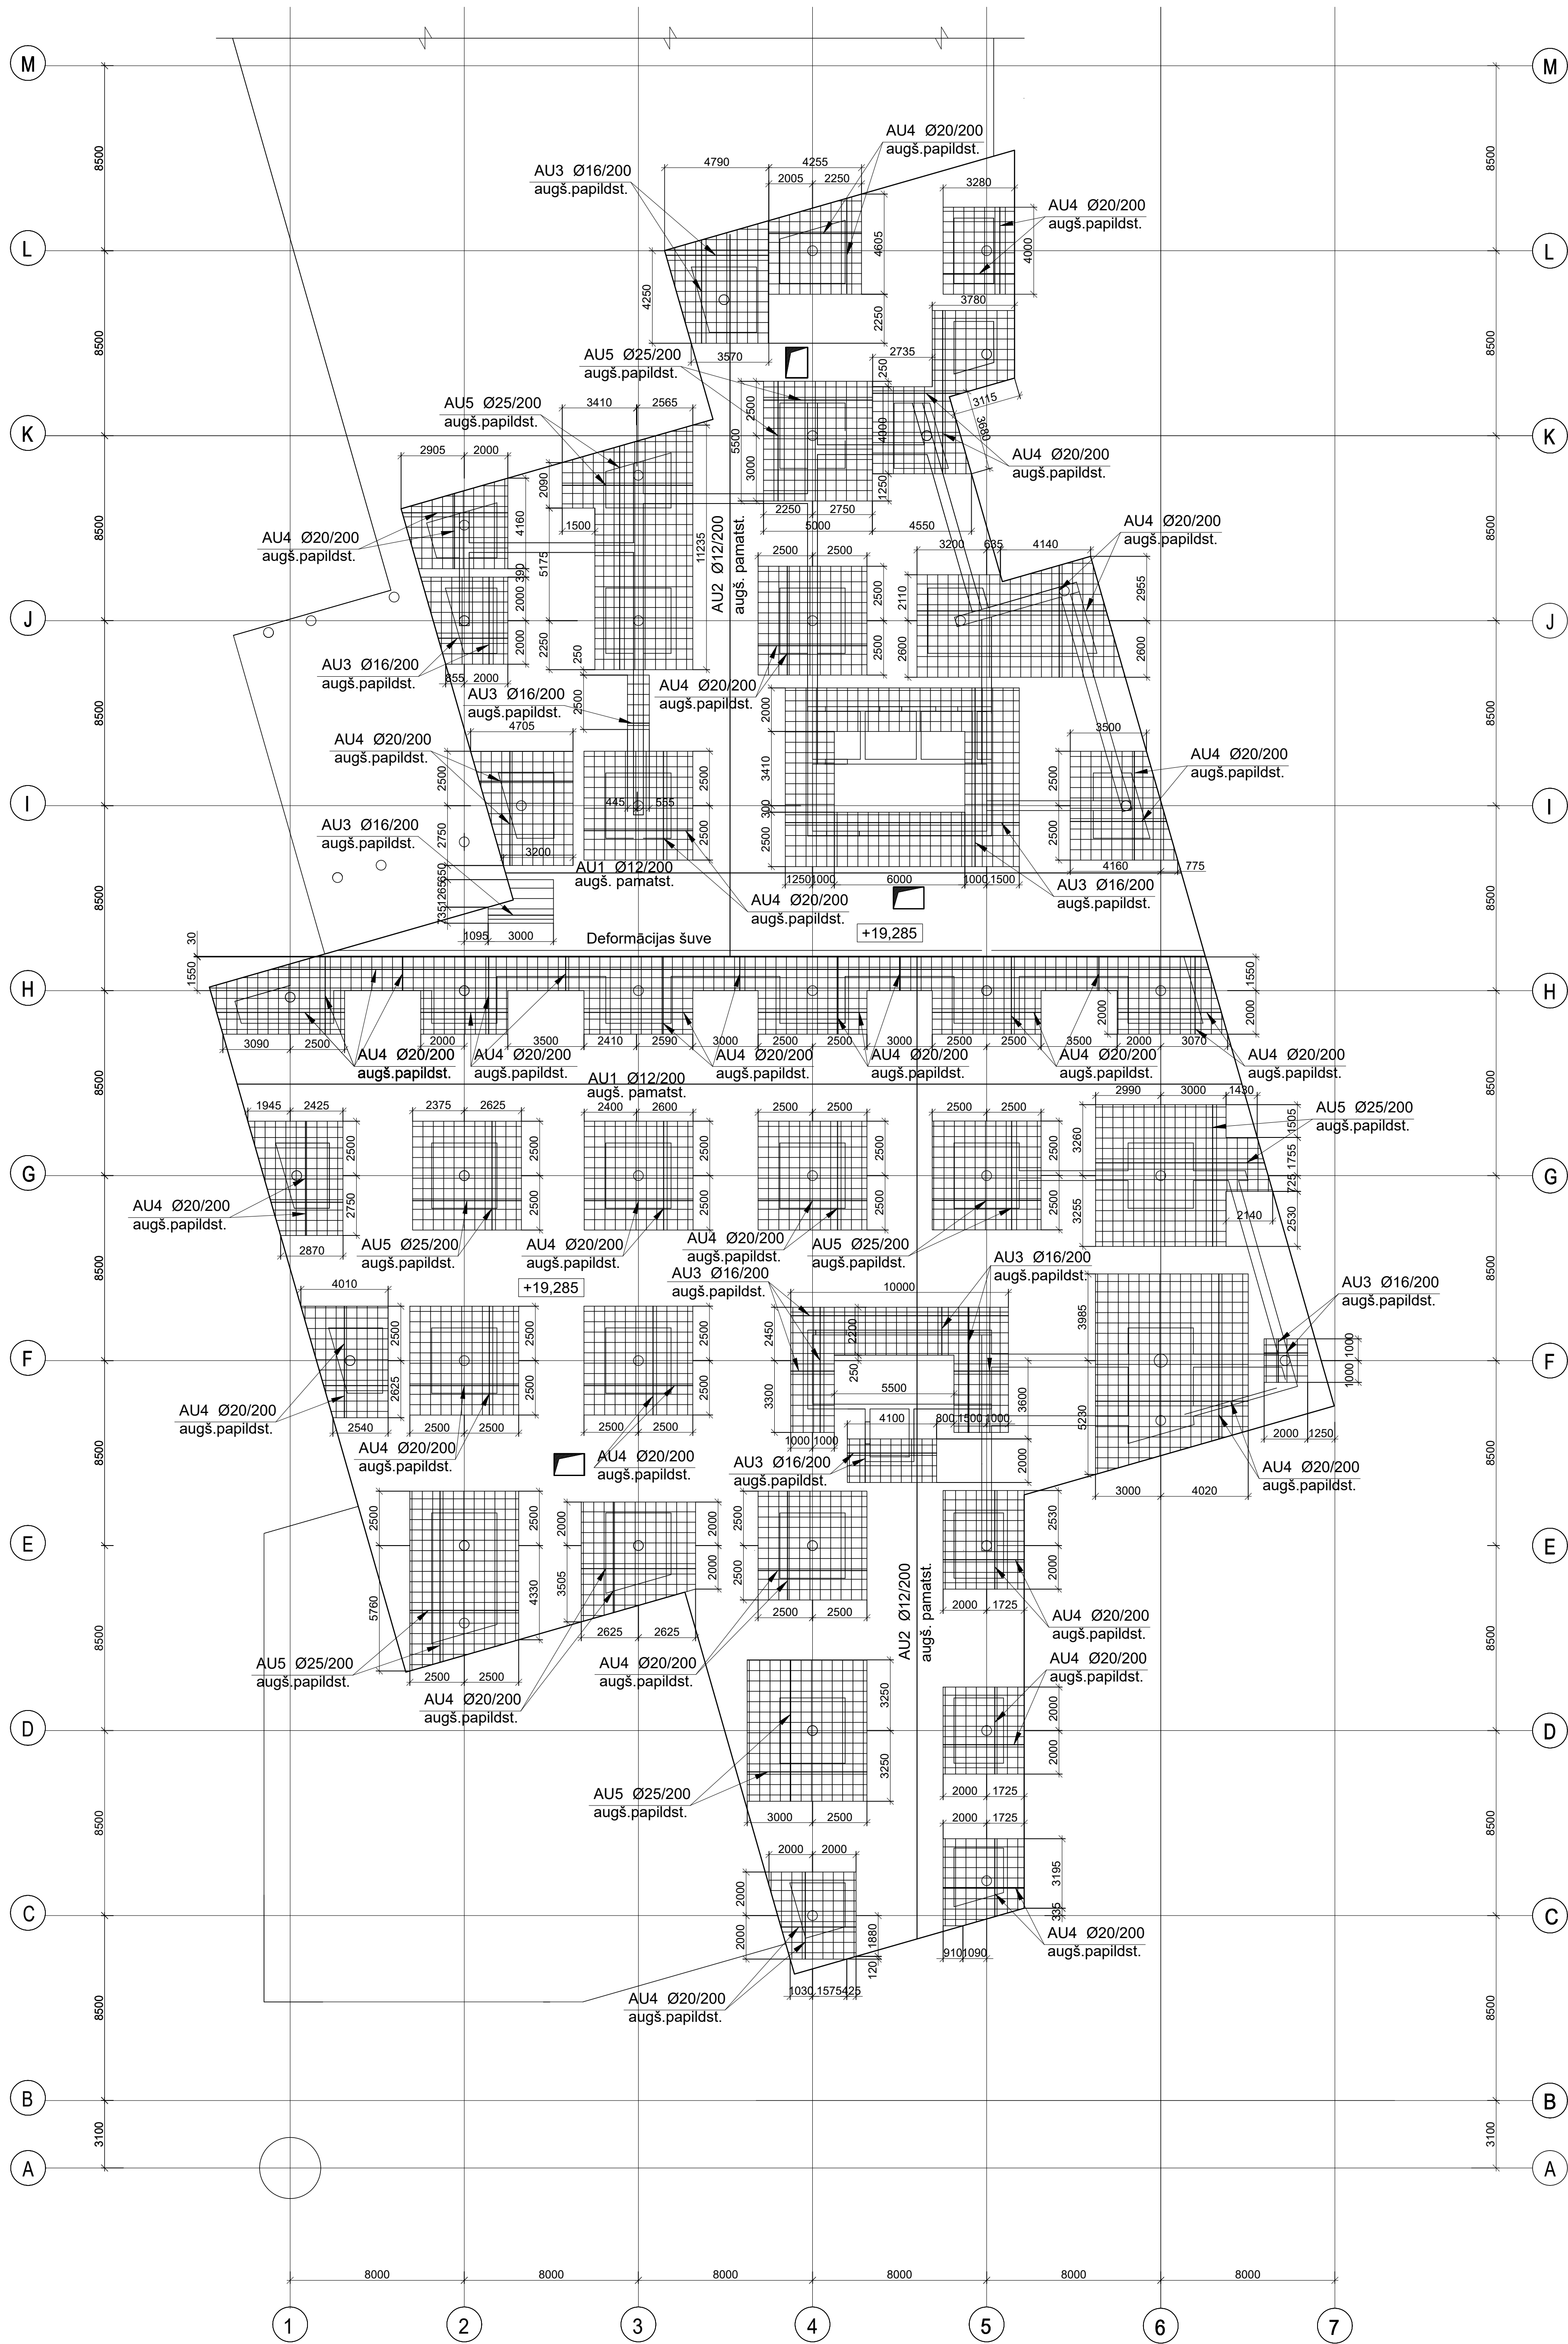

APZĪMĒJUMI:

	Deformācijas šuve (Termobloku atdalīšanai)
	Dzelzsbetona sienas kontūra
	Atvērumi dzb sienās
	Dzelzsbetona kolonna
	Shematiskais dzelzsbetona plātnes augstumu maiņu attēlojums plānā
	Shematiskais kāpņu attēlojums plānā
	Dzelzsbetona pārseguma plātnes kontūra
	Atvērums dzelzsbetona plātnē
	Dzelzsbetona plātnes augšas atzīme
	Zonas sienu stiegrojuma enkurstiegrām
	Pamatstiegrojums B500B
	Papildstiegrojums B500B
	Papildstiegrojuma ievietošanas zona


PIEZĪMES.

- Projektu lasīt kopumā.
- Pirms rasējumu mērīšanas pārliecināties, ka tas tiek lasīts pareizajā mērogā.
- Norādīto izmēru nesakaidrības gadījumā vērsties pie projektētāja.
- Jebkuras izmaiņas vai atkāpes no projekta saskaņojamas ar projektētāju.
- Visi izmēri doti mm (milimetros) un augstuma atzīmes m (metros).
- Asu izvietojumu precizēt AR un GP sadalā.
- Par relatīvo ±0.000 atzīmi pieņemta 1. stāva ieejas vestibāla grīdas atzīme, kas atbilst absolūtajai augstuma atzīmei 3.755 LAS-2000,5 Eiropas vertikālā augstumu sistēmā.
- Vispārīgos rādītājus un skaidrojumus skatīt lapā BK-
- Pārseguma konstrukciju betona klase C30/37.
- Betona aizsargkārtas stiegrojumam - apakšā 35mm, augšā 35mm, sānos 35mm.
- Stiegru pārlaidumu veidot 540° garumā, ja nav norādīts citādi.
- Nav pielaujuma stiegrojuma metināšana, ja tas nav norādīts rasējumā.
- Konstrukciju piesaistes skatīt kopā ar AR sadalā.
- Plātnes pamatstiegrojumu savstarpēji atdalīt ar lokveidā izveidotu konstruktīvo stiegrojumu. Specifikācijā nav iekļauts.
- Sabiezinājumi virs kolonnām (K3) ar biezumu 500;600 mm.
- Materiālu apjoms skatīt lapā BK-


Stiegrojuma liekuma rādītāji / Reinf. bnd	
Ø8	>= R20
Ø10	>= R20
Ø12	>= R25
Ø16	>= R35
Ø20	>= R70
Ø22	>= R80

A technical diagram illustrating a 90-degree bend in a pipe. The bend is shown in plan view, with a horizontal section on the left and a vertical section on the right. A dashed line indicates the center of the circular arc of the bend, and the radius is labeled 'R'. The pipe wall is represented by two parallel lines, with the outer line being thicker to indicate the reinforcement.


Stiegrojuma principiālais izvietojums plānē

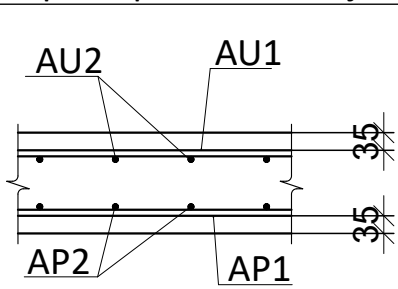


Pamatstiegrojuma pārlaiduma mezgls

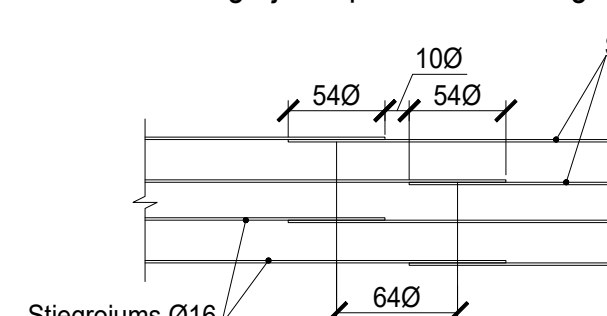


Principiālā shēma sabiezinājumu stiegrošanai virs kolonnām
M 1:20

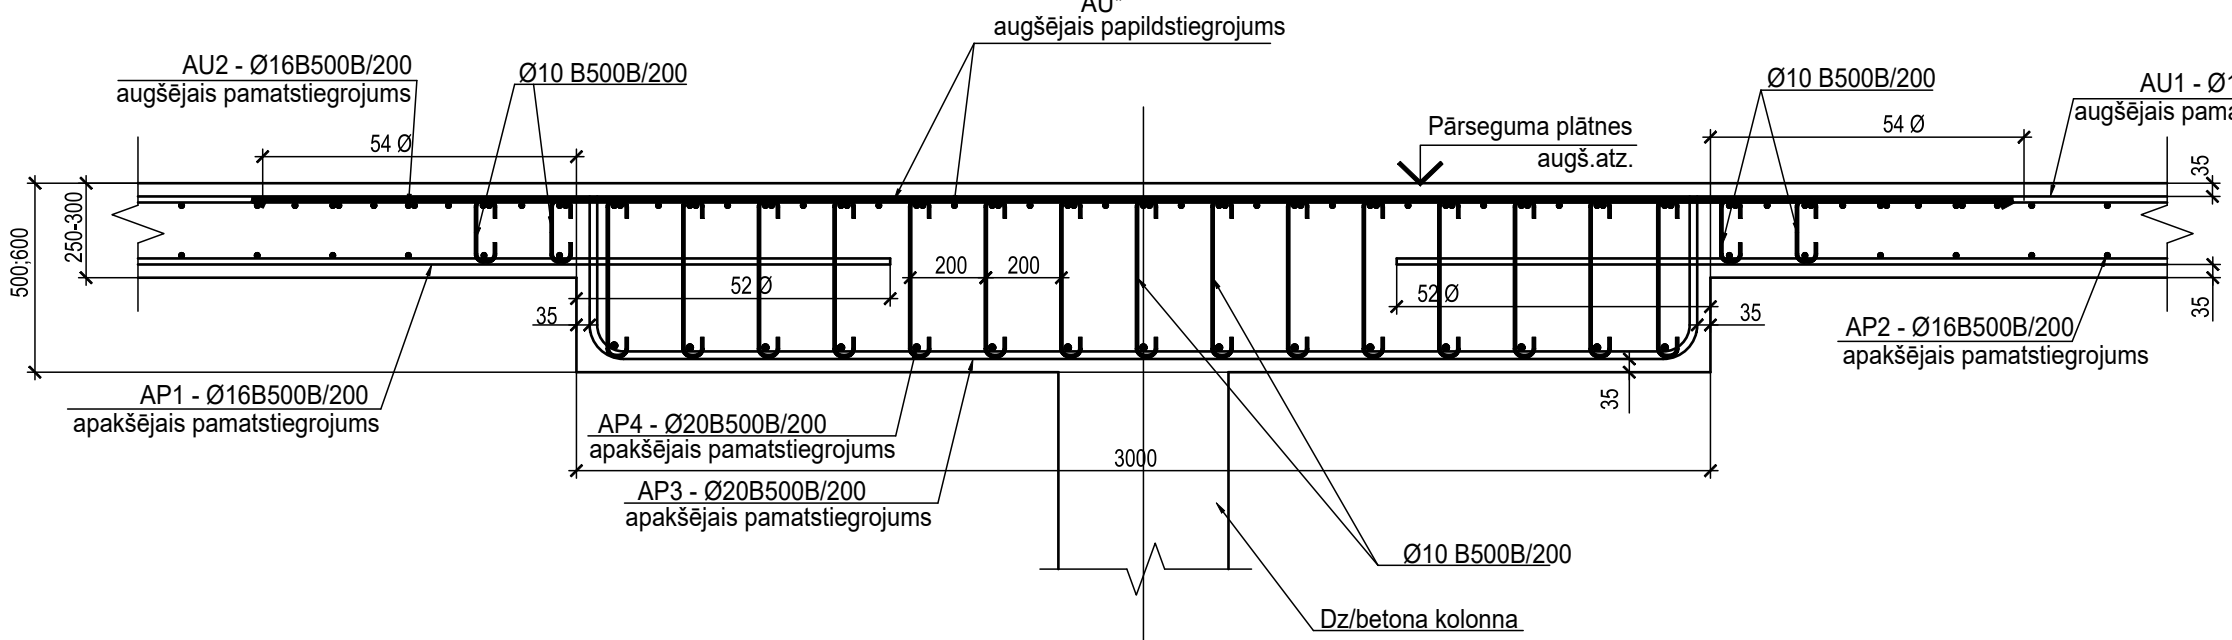

Dalījuma shēma

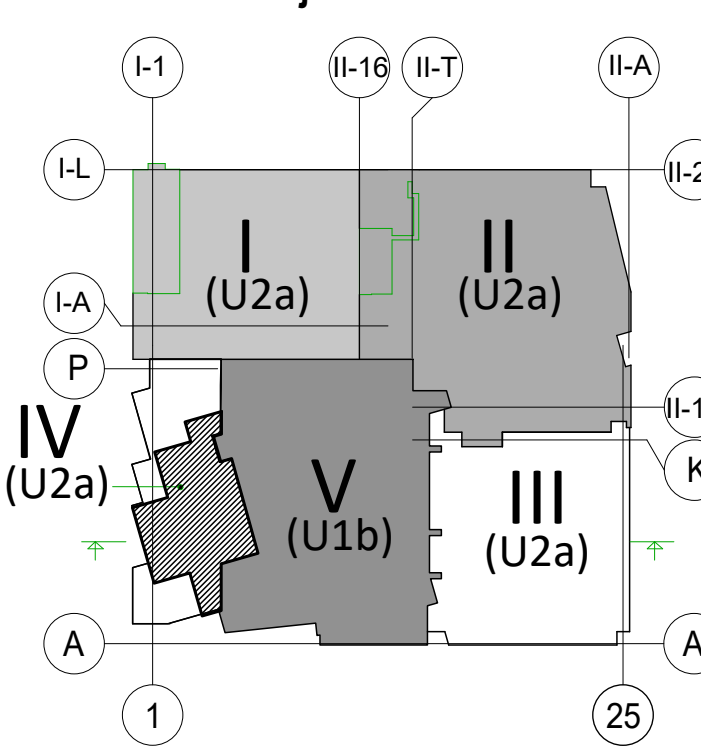

Dalījuma shēmas griezumam

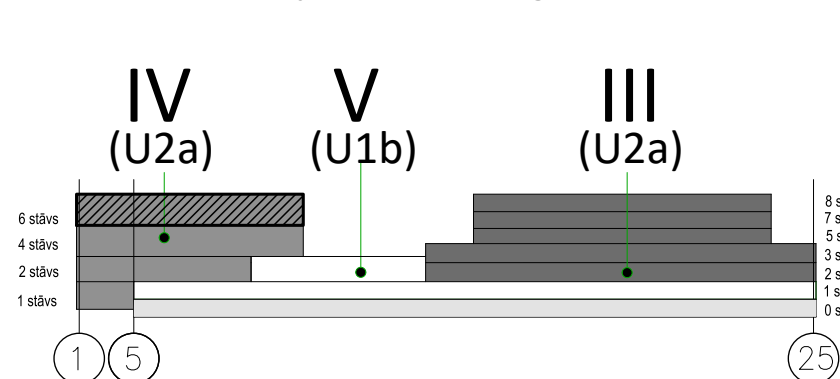

REV	Ismales veids	Pasāksts	Datums	Ismales
PASŪTĪTĀJS	SIA Tirdzniecības centrs "MOLS"			SIA Tirdzniecības centrs "MOLS" reģ.Nr.400333604 Krašļa iela 46, Rīga, LV-1003
PROJEKĒTĀJS	SIA "ARHITEKTS"			reģ.Nr.400333604 Krašļa iela 46, Rīga, LV-1003
PROJEKTA AUTORS	SIA "ARHITEKTS"			reģ.Nr.400333604 Krašļa iela 46, Rīga, LV-1003
Būvprojekta BK daļa uzdevums	SIA "ARHITEKTS"			reģ.Nr.400333604 Krašļa iela 46, Rīga, LV-1003
OBJEKTA NOSAUKUMS	Tirdzniecības centra "MOLS" rekonstrukcija,			reģ.Nr.400333604 Krašļa iela 46, Rīga, LV-1003
UN ADRESĒ	Tirdzniecības centra "MOLS" rekonstrukcija,			reģ.Nr.400333604 Krašļa iela 46, Rīga, LV-1003
RASĒJ. NOSAUKUMS	Jumta (4 bloks) pārseguma plātnes			reģ.Nr.400333604 Krašļa iela 46, Rīga, LV-1003
UN ADRESĒ	Jumta (4 bloks) pārseguma plātnes			reģ.Nr.400333604 Krašļa iela 46, Rīga, LV-1003
Amats	Vārds Uzvārds	Pareksis	Datums	reģ.Nr.400333604 Krašļa iela 46, Rīga, LV-1003
BK daļa vad.	Aldis Gramanits			reģ.Nr.400333604 Krašļa iela 46, Rīga, LV-1003
Izstrādāja	Oļga Skroboogova			reģ.Nr.400333604 Krašļa iela 46, Rīga, LV-1003