


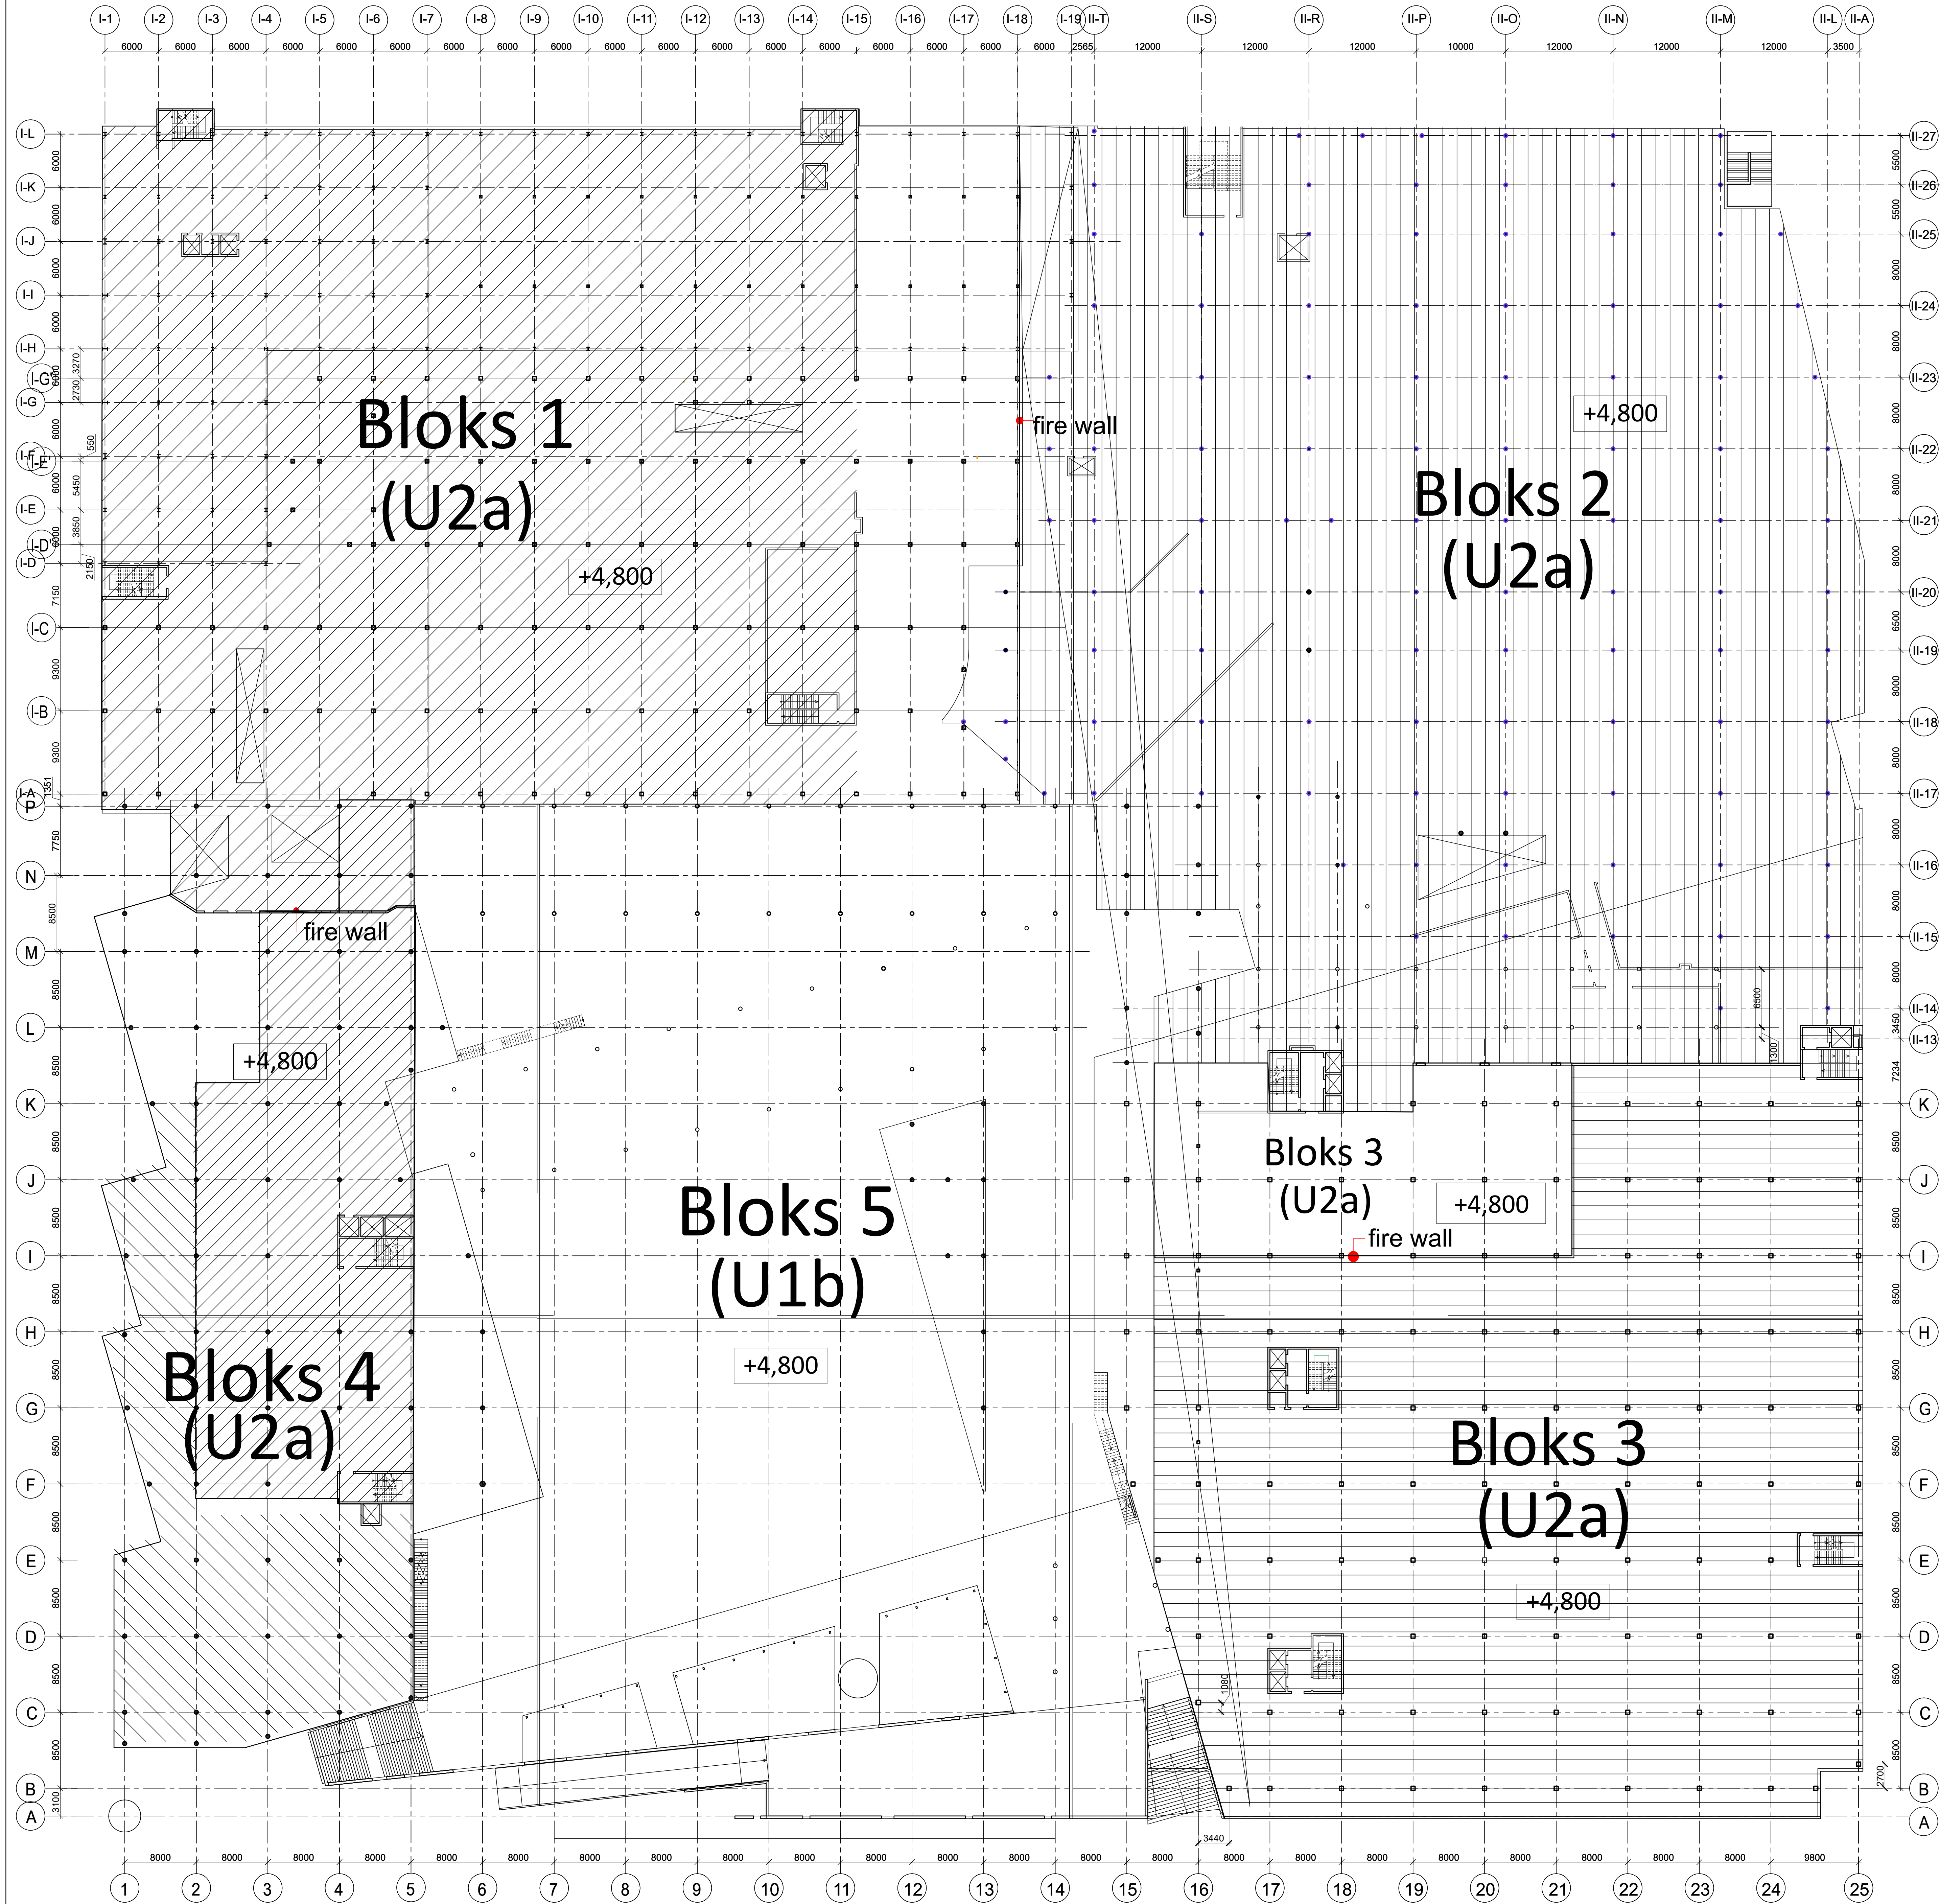

Būves I ; II ;III; un IV daļu nesošo un norobežojošo būvkonstrukciju ugunsizturības un ugunsreakcijas klases (U2a)


Nr. p.k.	Būvkonstrukcijas	Būvkonstrukciju ugunsizturība	Būvkonstrukciju ugunsreakcijas klase
1.	Kāpņu telpu sienas/nesošās sienas	REI-60	A1/A2-s1,d0
2.	Nesošās kolonnas	R-60	A1
3.	Kāpņu laukumi, sijas, laidī, pakāpieni kāpņu telpās un ārējām kāpnēm	R-60	A2-s1,d0
4.	Ārējās sienas pret atklātām ārējām evakuācijas kāpnēm vismaz 2000mm attāluma	EI-60	A2-s1,d0
5.	Starpstāvu pārsegumi (izņemot pret V būves daļu)	REI-60	A1
6.	Savietotā jumta nesošās konstrukcijas	R-60	A2-s1,d0
7.	Ugunsdroši atdalīto telpu norobežojošās konstrukcijas	EI- 60	A2-s1,d0
8.	Ugunsdroši atdalīto telpu un liftu durvis	EI-30	netiek normēta
9.	Ugunsdroši atdalīto telpu norobežojošās konstrukcijas līdz izejām uz āru no kāpņu telpām	REI-60	A1
10.	Stiklotā ārsienu fasādes	netiek normēta	netiek normēta
11.	Pārējās iekšējās nenesošās sienas, starpsienas u.c. konstrukcijas telpās	netiek normēta	netiek normēta
12.	Aļu pildījums ārīenās pret ārējām kāpnēm vismaz 2000mm attālumā	EI-30	netiek normēta
13.	Ugunsizsargāto un dūmaizsargāto kāpņu telpu horizontālās norobežojošās konstrukcijas	R-60	A2-s1,d0
14.	Ugunsdrošības nodalījumu norobežojošās konstrukcijas (pārsegumi) pret V būves daļas autostāvvietu apjomu	REI-120	A1
15.	Jumta lūkas vai durvis izejai uz jumtu no kāpņu telpām	EI-30	netiek normēta
16.	Kāpņu laukumi, sijas, laidī, pakāpieni ārējām kāpnēm	netiek normēta	A1

Būves V daļas nesošo un norobežojošo būvkonstrukciju ugunsizturības un ugunsreakcijas klases (U1b)

Nr. p.k.	Būvkonstrukcijas	Būvkonstrukciju ugunsizturība	Būvkonstruc ugunsreakcij; klase
1.	Kāpņu telpu sienas, liftu šahtas un ugunsdroši atdalīto izeju norobežojošās konstrukcijas	REI-120	A1
2.	Ugunsdrošības nodalījumu norobežojošās konstrukcijas pret būvju I, II, III un IV daļām	REI-120	A1
3.	Ārējās sienas	netiek normēta	B-s1,d0
4.	Nesošās kolonnas	R-120	A1
6.	Kāpņu laukumi, sijas, laidī, pakāpieni	R-60	A2-s1,d0
7.	Starpstāvu pārsegumi divlīmeņa zonā ar atklātiem pandusiem	R-30	A2-s1,d0
8.	Ugunsdroši atdalīto telpu norobežojošās konstrukcijas V būves daļas apjomā	EI- 60	A2-s1,d0
9.	Ugunsdroši atdalīto telpu durvis	EI-60C	netiek normēt
10.	Savietotā jumta nesošās konstrukcijas, kas neveido ugunsdrošības nodalījumu nesošās konstrukcijas	R-60	A2-s1,d0 jumt siltumizolācij;
12.	Jumta segums un tvaika izolācija	netiek normēta	netiek normēta
13.	Neventilējamas fasādes: ārsienu siltumizolācija	netiek normēta	C-s2,d1
14.	Neventilējamas fasādes: ārsienu fasāžu ārējā apdare	netiek normēta	A2-s1,d0
15.	Siltumizolācijas sistēma ar ārējo apdari	netiek normēta	B-s1,d0
16.	Pārējās iekšējās nenesošās sienas, starpsienas u.c. konstrukcijas telpās	netiek normēta	netiek normēta
18.	Ugunsdrošības nodalījumu norobežojošās konstrukcijas	REI-120	A1

APZĪMĒJUMI

-
- Bloks 1(U2a)
-
- Bloks 2(U2a)
-
- Bloks 3(U2a)
-
- Bloks 4(U2a)
-
- Bloks 5(U1b)
-
- fire wall
-
- ugunsdrošo nodalījumu robeža starpstāvu pārsegumiem

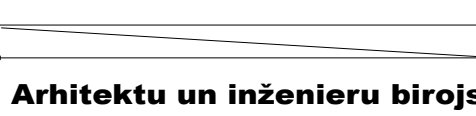REV	Izmaiņas veica	Paraksts	Datums		Izmaiņas
PASŪTĪTĀJS:			SIA Tirdzniecības centrs "MOLS" reģ.Nr.4000338034 Krasta iela 46, Rīga, LV-1003		
PROJEKTĒTĀJS:			SIA "ARHITEH" reģ.Nr.40003731757 Pērnavas iela 43, Rīga, LV-1009		
ARHITEH Arhitektu un inženieru birojs					
PROJEKTA AUTORS:			SIA "EYD" reģ.Nr.40203327341 Blaumaņa iela 34 - 10, Rīga, LV-1011		
UMAGAMMA					
Būvprojekta BK daļas izstrādāja:			SIA "BŪVZINIEŅU KONSTRUKTORU BIROJS" reģ.Nr.40103402982 Kalmes dambis 14-7, Rīga, LV-1045 e-mail: bkb@bkb.lv		
BŪVZINIEŅU KONSTRUKTORU BIROJS BŪVZINIEŅU KONSTRUKTORU BIROJS					
OBJEKTA NOSAUKUMS UN ADRESE:				PASŪT. NR.	
Tirdzniecības centra "MOLS" rekonstrukcija, Krasta iela 46, Rīga, LV-1003				30/09/25/M	
RASEJ. NOSAUKUMS:				STADIJA	
Ugunsdroša nodalījuma robežas pārsegumam (plāns uz atz. +4.800)				BP	
RASEJ. NOSAUKUMS:				DALA	
Ugunsdroša nodalījuma robežas pārsegumam (plāns uz atz. +4.800)				BK-B1_B5-02-02-02	
Amats		Vārds Uzvārds	Paraksts	Datums	MĒROGS
BK daļas vad.		Aldis Grasmanis			ARHĪVA NR.
Izstrādāja:		Aleksandra Drozdoviča			30/09/25/M
					FAJLA NOS.