
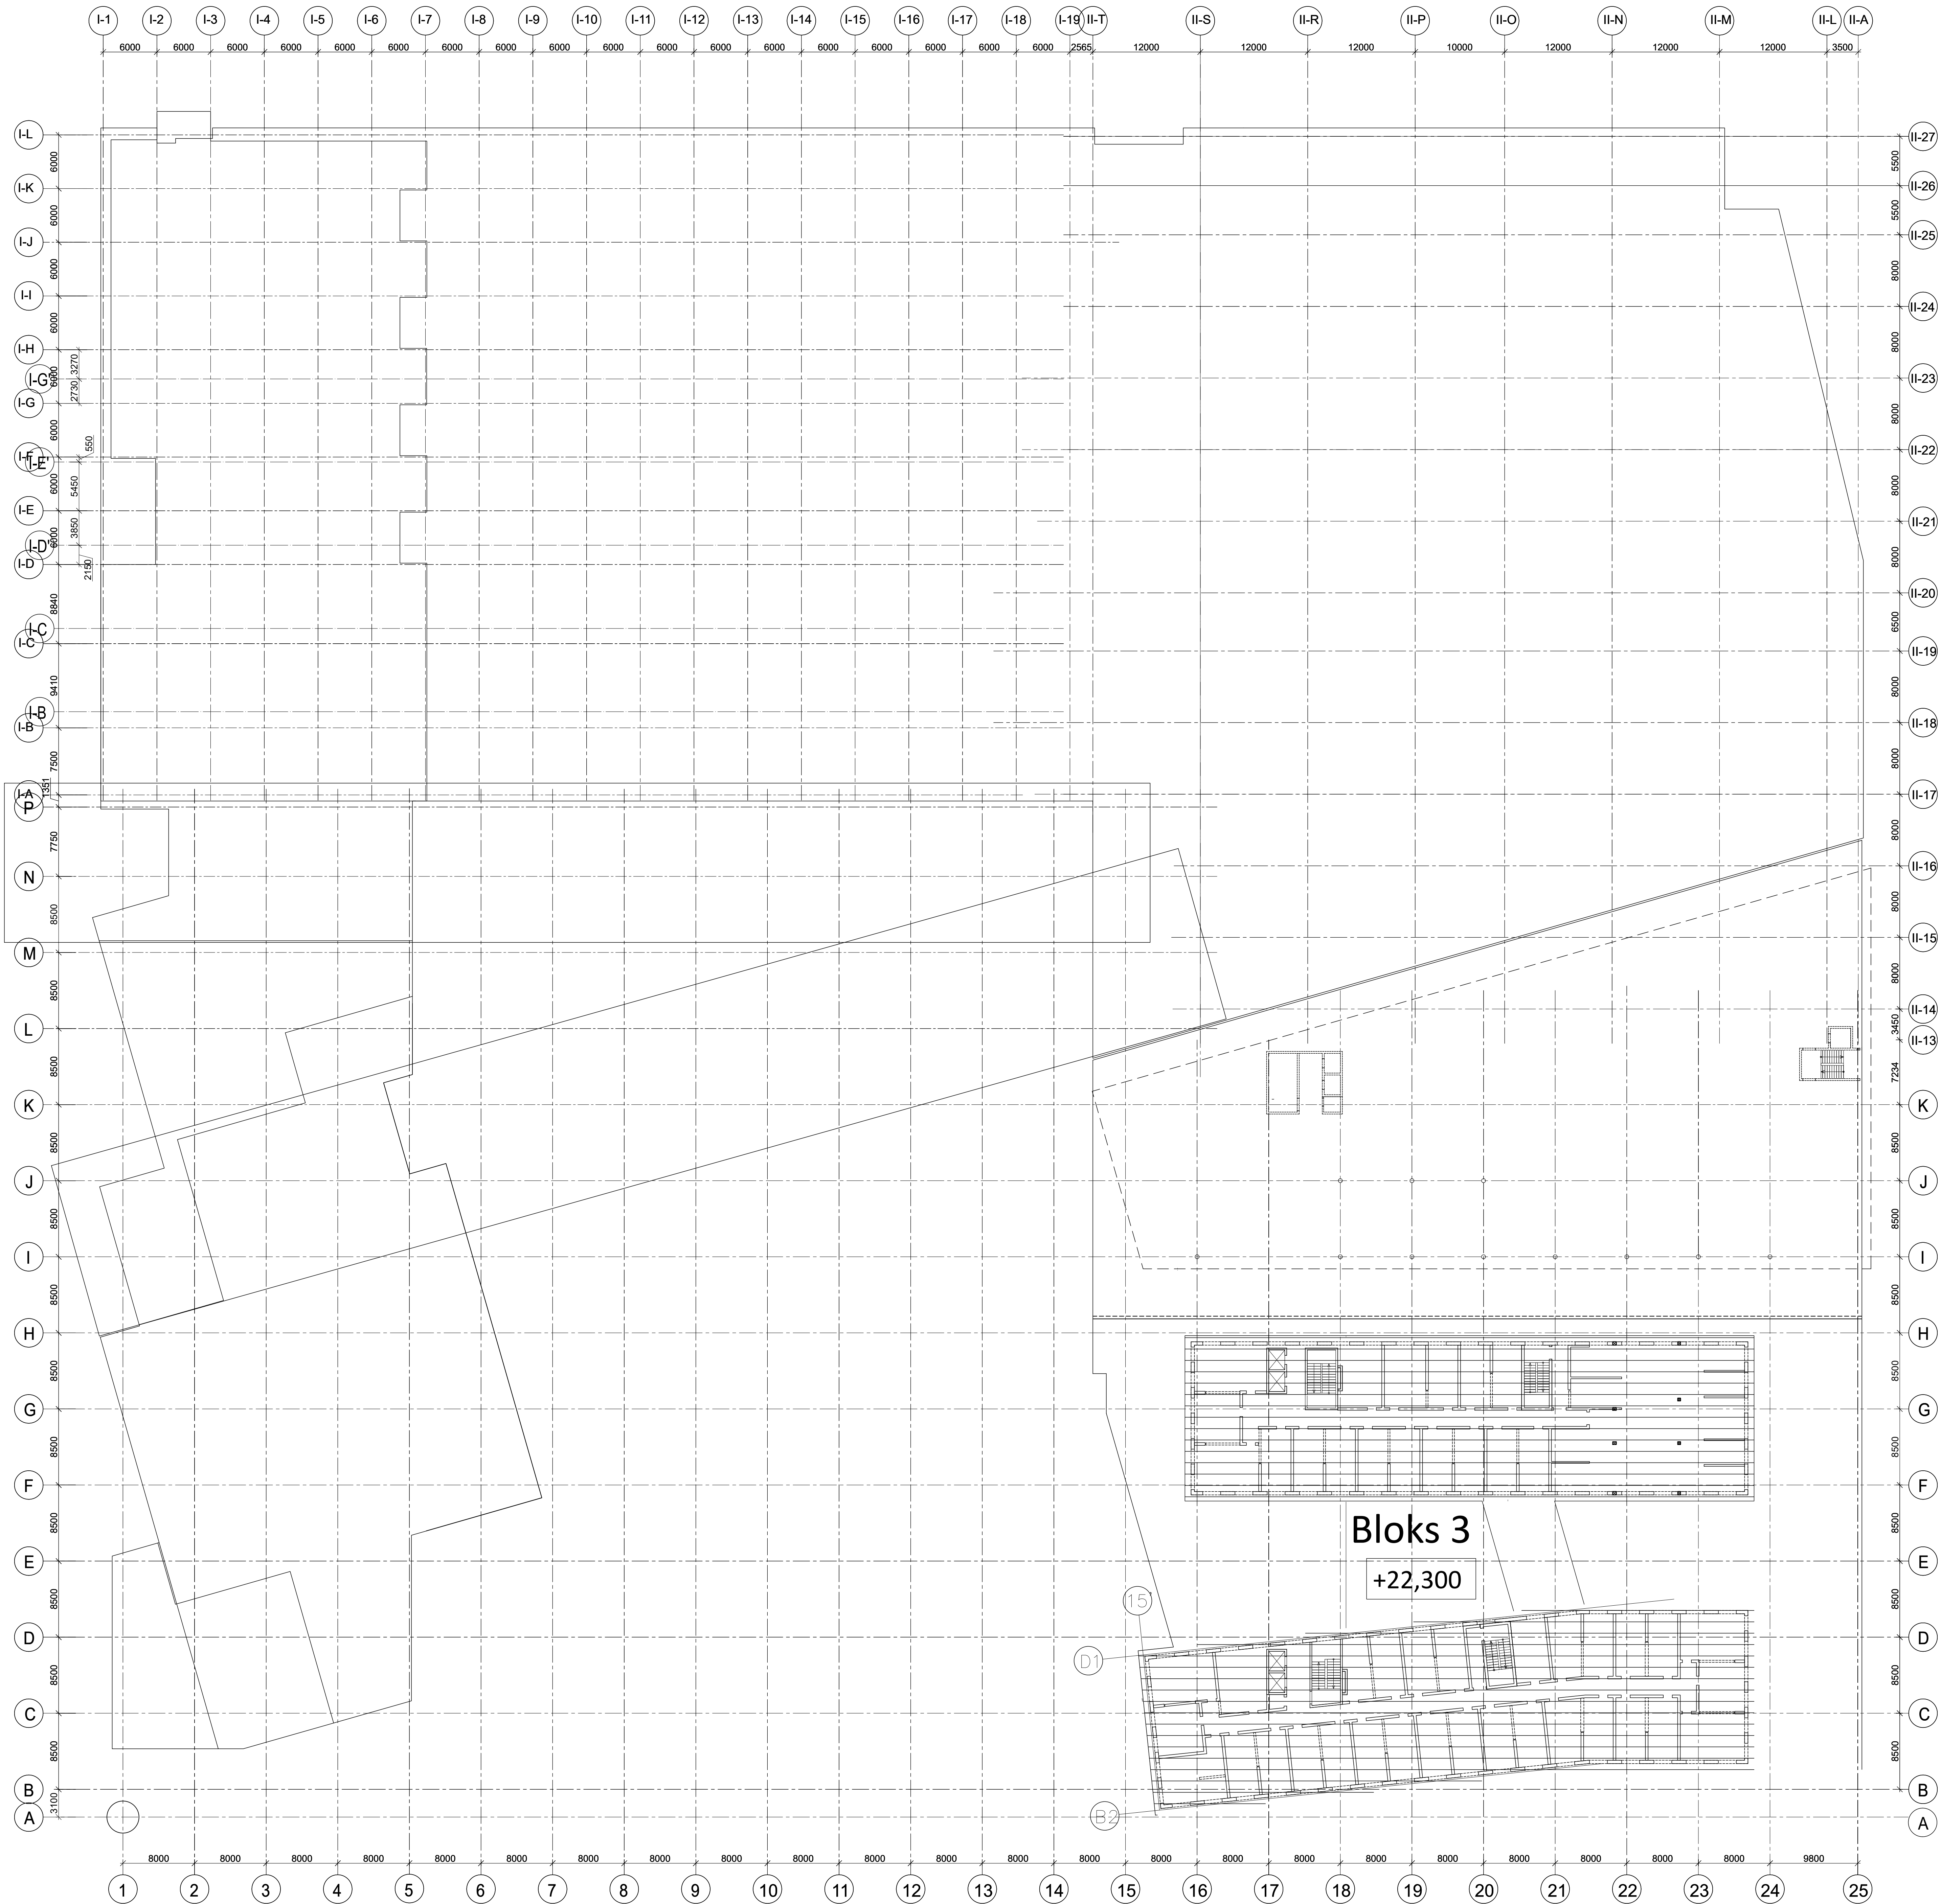


 

APZĪMĒJUMI

 Bloks 3 (Hotel - jumts)

Aprēķina normatīvā slodze pārsegumam un jumtam

- 1. Pastāvīgā slodze no jumta (3 bloku)- 1,5 kN/m2
- 2. Sniega slodze -1,0 kN/m2
- 3. Tehniskā aprīkojuma slodze uz jumtu - 3,0 kN/m2

REV	Izmaiņas veica	Paraksts	Datums	Izmaiņas
PASŪTĪTĀJS:		SIA Tirdzniecības centrs "MOLS" reģ.Nr.4000333634 Krasta iela 46, Rīga, LV-1003		
PROJEKTA AUTORS:		SIA "ARHITEH" reģ.Nr.40003731757 Pērnavas iela 43, Rīga, LV-1009		
Būvprojekta BK daļas izstrādātājs:		SIA "BŪVINŽENIERU KONSTRUKTORU BIROJS" reģ.Nr.40103402662 Kalfijas dambis 14.7, Rīga, LV-1045 e-mail: bkb@bkb.lv		
OBJEKTA NOSAUKUMS UN ADRESE:		Tirdzniecības centra "MOLS" rekonstrukcija, Krasta iela 46, Rīga, LV-1003		
RASEJ. NOSAUKUMS:		Slodžu shēma uz atz. +22.300		
Amats	Vārds Uzvārds	Paraksts	Datums	MĒROGS
BK daļas vad.	Aldis Grasmanis			ARHĪVA NR. 30/09/25M
Izstrādāja:	Aleksandra Drozdoviča			PALĀA NOS.