


JUMTA (4 BLOKS) PĀRSEGUMA PLĀTNES VEIDŅU PLĀNS
uz atz.+19.285
M 1:150

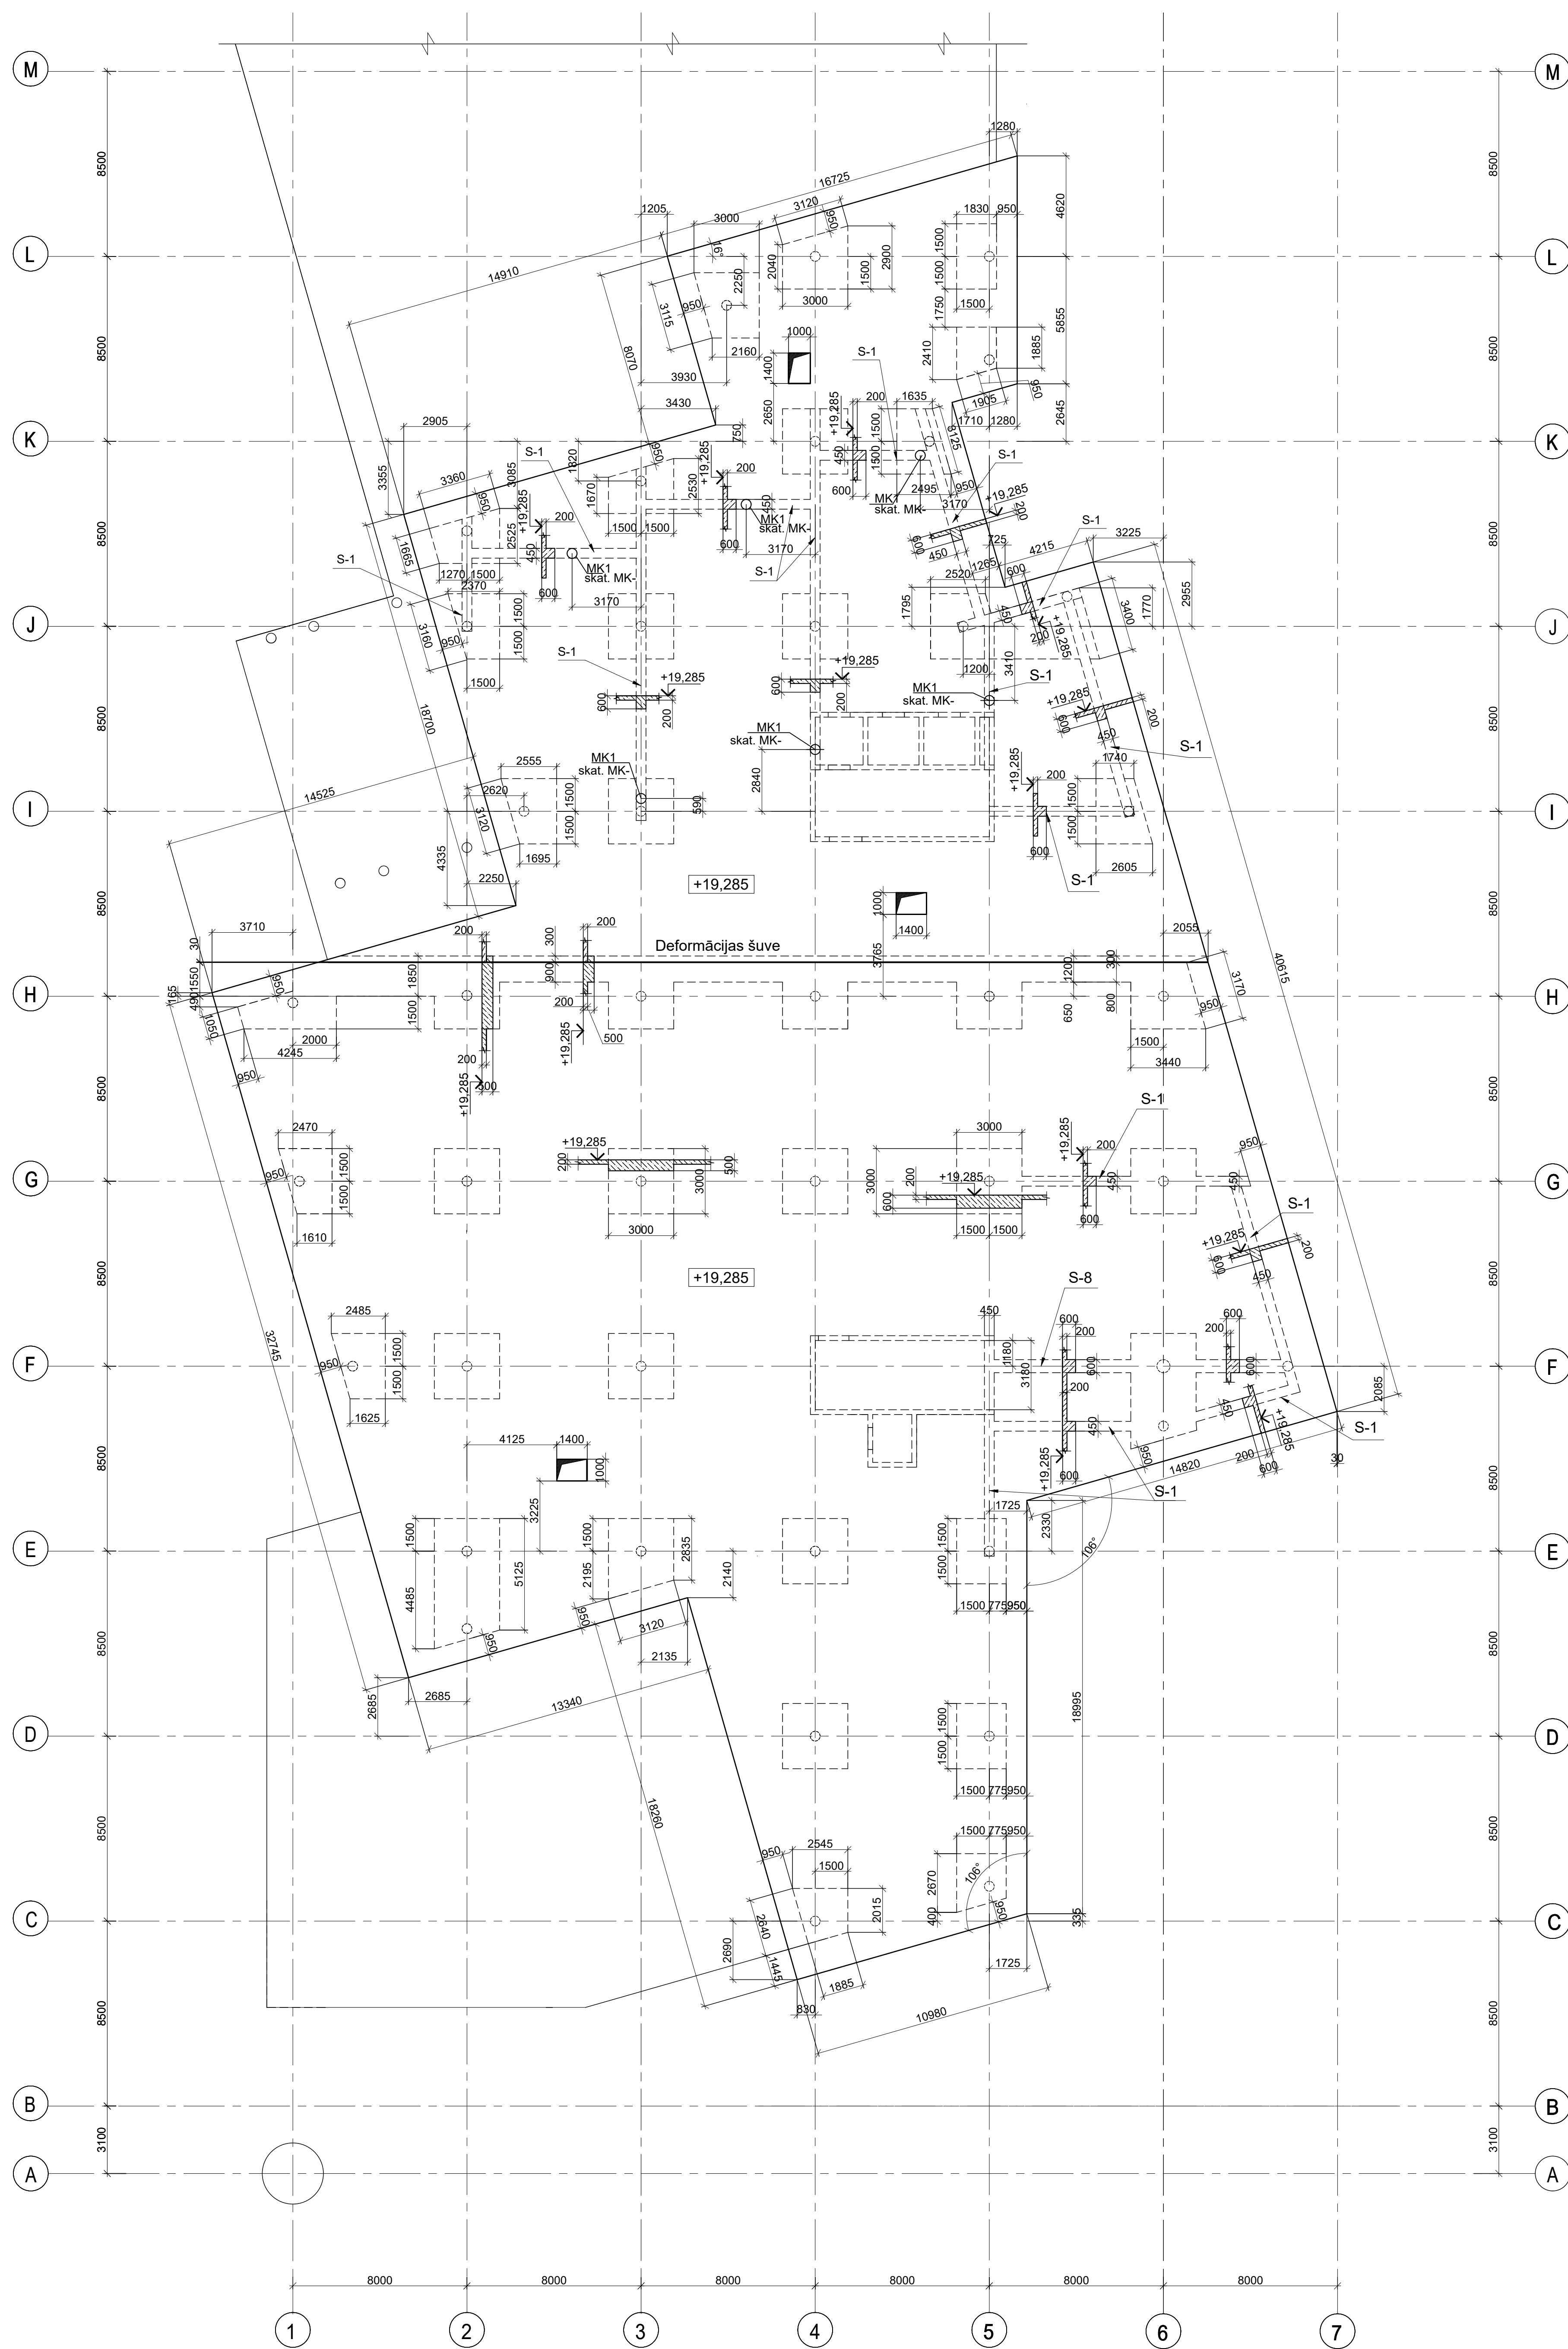


APZĪMĒJUMI:

	Deformācijas šuve (Termobloku atdalīšanai)
	Dzelzsbetona sienas kontūra
	Atvērums dz/b sienās
	Dzelzsbetona kolonna
	Shematiskis dzelzsbetona plātnes augstumu maiņu atļaujojošs plānā
	Shematiskis kāpņu atļaujojošs plānā
	Dzelzsbetona pārseguma plātnes kontūra
	Atvērums dzelzsbetona plātnē
	Dzelzsbetona plātnes augšas atzīme


PIEZĪMES.

- [illegible]

Dalījuma shēma

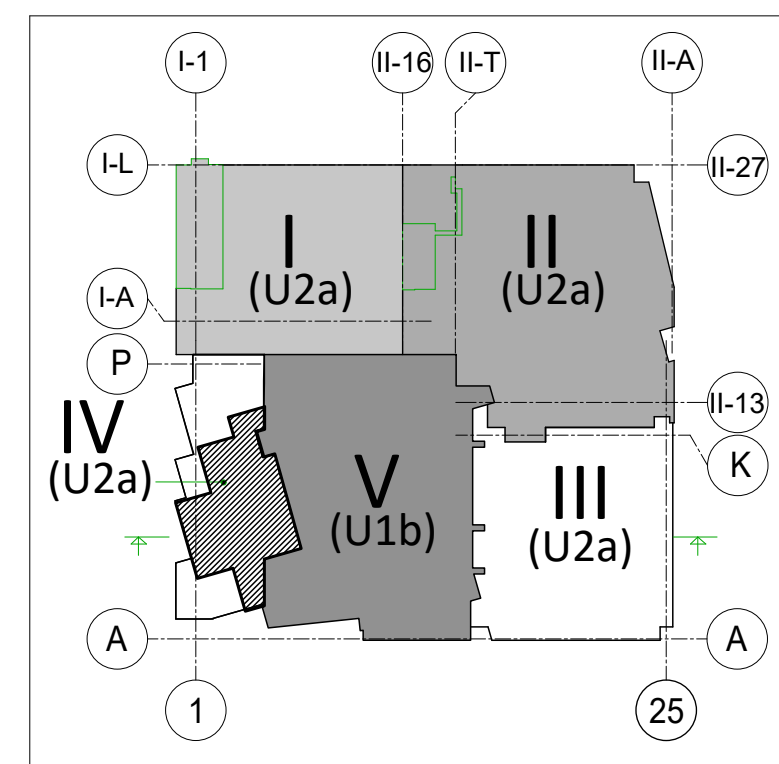


Dalījuma shēmas griezumš

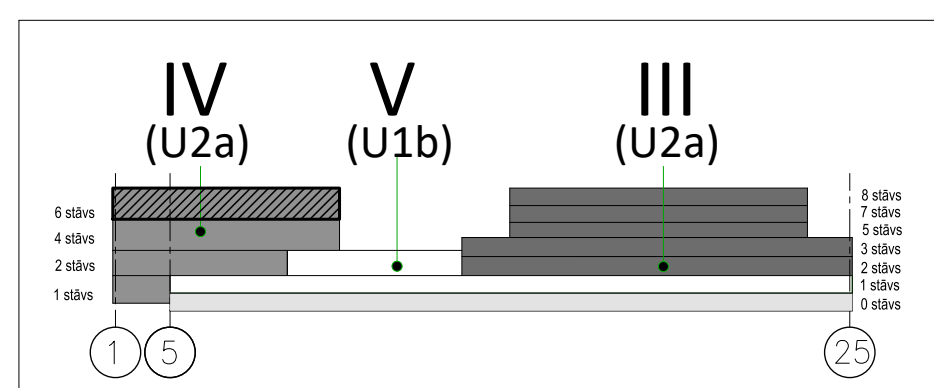

Stiegrojuma liekuma rādīsi / Reinf. bend	
Ø8	>= R20
Ø10	>= R20
Ø12	>= R25
Ø16	>= R35
Ø20	>= R70
Ø22	>= R80

Pamatstieģrojuma pārleiduma mezgls

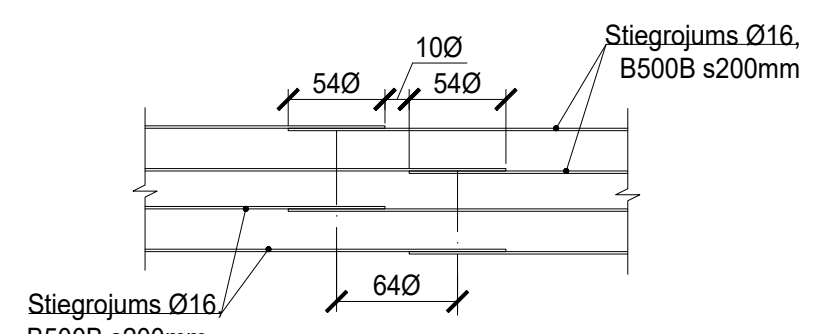

REV	Izmēšana veica	Pārbaudis	Datums	Izmēšana	
PASŪSTĀJS	SIA IZDROBIEBAS centrs "MOLS"			SIA IZDROBIEBAS centrs "MOLS" reģ.nr. 4007333268 Kamata č.46-46, Rīga LV-1003	
PROJEKTUETĀJS	Arhitektu un inženieru birojs			SIA "ARHITECT" reģ.nr.4007331157 Pirmās palīdzības aptaukl. Rīg. LV-1009	
PROJECTA AUTORS	UMAGAMMA KONSTRUKTORI BIROJS				
Būvprojekta BK daļas izstrādātājs	SIA "TUVINĒJUMA KONSTRUKTORU BROS" reģ.nr.4002073361 Kamatas č.34-10, Rīga LV-1011 Karmas dancie 14-12 Rīga LV-1045 e-pasts: info@tkb.lv				
OBLIKTA NOSAUKUMS UN ADRESĒ	IZSTRADĀTS KRASIJA CENTRA CENTRIS "MOLS" REKONSTRUKCIJA, Krastlīnija ielā 46, Rīga-LV-1003			PASŪDI NR. BP 03-09-05-01	
RASELĀ NOSAUKUMS	Pārspējuma plātnes vadošs plāns uz atz +1,28.25			STADIJA BP BK_84-P1-01	
Ametts	Vadītājs Uzdevināts	Pārbaudīts	Datums	REVISIJA	1:150
BK daļas vad.	Aldis Gramanitis				300925MM
Izstrādāja	Aleksandra Drozdoviča			FABRIKA	