



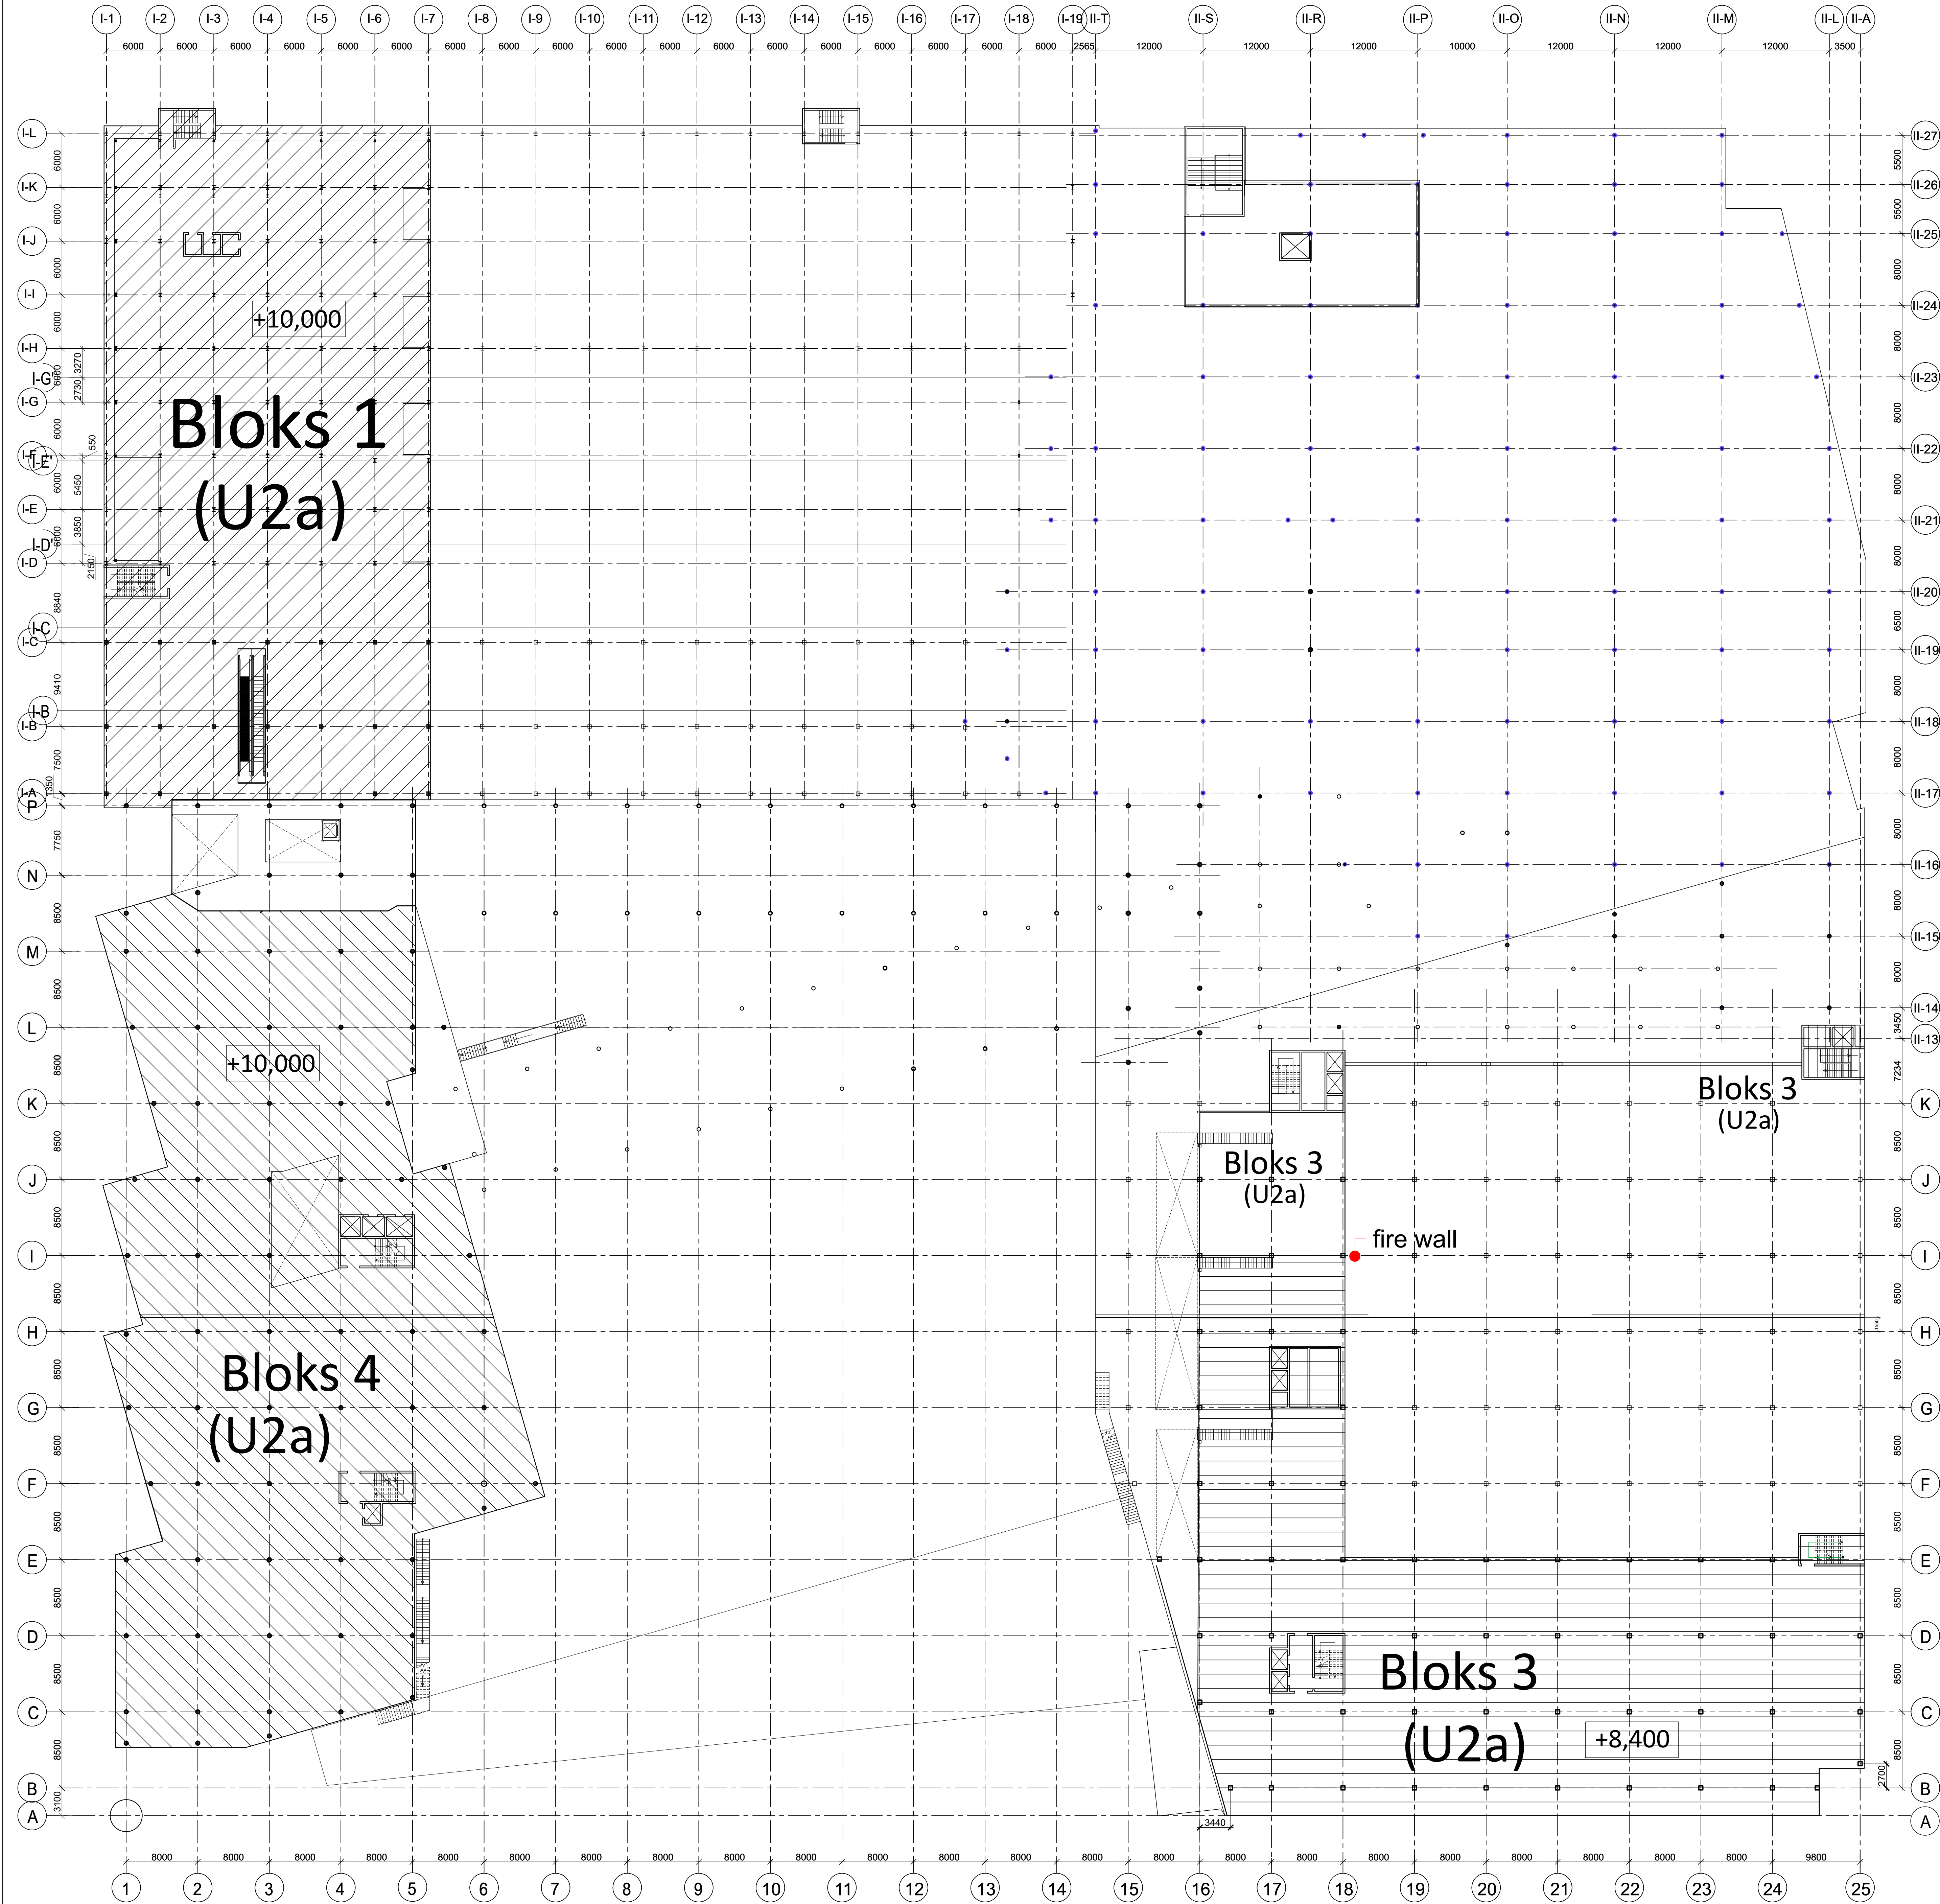


Būves I ;III; un IV daļu nesošo un norobežojošo būvkonstrukciju ugunsizturības un ugunsreakcijas klases (U2a)

Nr. p.k.	Būvkonstrukcijas	Būvkonstrukciju ugunsizturība	Būvkonstrukciju ugunsreakcijas klase
1.	Kāpņu telpu sienas/nesošās sienas	REI-60	A1/A2-s1,d0
2.	Nesošās kolonnas	R-60	A1
3.	Kāpņu laukumi, sijas, laidī, pakāpieni kāpņu telpās un ārējām kāpnēm	R-60	A2-s1,d0
4.	Ārējās sienas pret atklātām ārējām evakuācijas kāpnēm vismaz 2000mm attāluma	EI-60	A2-s1,d0
5.	Starpstāvu pārsegumi (izņemot pret V būves daļu)	REI-60	A1
6.	Savietotā jumta nesošās konstrukcijas	R-60	A2-s1,d0
7.	Ugunsdroši atdalīto telpu norobežojošās konstrukcijas	EI- 60	A2-s1,d0
8.	Ugunsdroši atdalīto telpu un liftu durvis	EI-30	netiek normēta
9.	Ugunsdroši atdalīto telpu norobežojošās konstrukcijas līdz izejām uz āru no kāpņu telpām	REI-60	A1
10.	Stiklotā ārsienu fasādes	netiek normēta	netiek normēta
11.	Pārējās iekšējās nenesošās sienas, starpsienas u.c. konstrukcijas telpās	netiek normēta	netiek normēta
12.	Aļu pildījums ār sienās pret ārējām kāpnēm vismaz 2000mm attālumā	EI-30	netiek normēta
13.	Ugunsizsargāto un dūmaizsargāto kāpņu telpu horizontālās norobežojošās konstrukcijas	R-60	A2-s1,d0
14.	Ugunsdrošības nodalījumu norobežojošās konstrukcijas (pārsegumi) pret V būves daļas autostāvvietu apjomu	REI-120	A1
15.	Jumta lūkas vai durvis izejai uz jumta no kāpņu telpām	EI-30	netiek normēta
16.	Kāpņu laukumi, sijas, laidī, pakāpieni ārējām kāpnēm	netiek normēta	A1


APZĪMĒJUMI

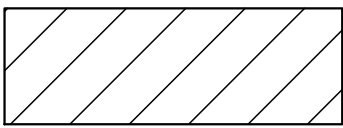

Bloks 1(U2a)

 


Bloks 3(U2a)

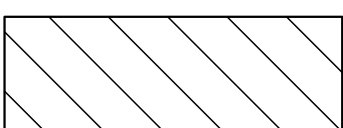


Bloks 4(U2a)

fire wall

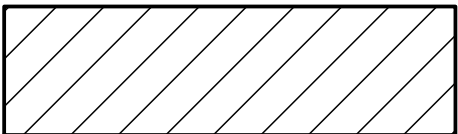

ugunsdrošo nodalījumu robeža starpstāvu pārsegumiem

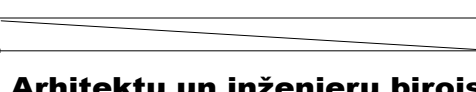REV	Izmaiņas veica	Paraksts	Datums	Izmaiņas	
PASŪTĪTĀJS:			SIA Tirdzniecības centrs "MOLS" reģ.Nr.40003539034 Krasta iela 46, Rīga, LV-1003		
SIA Tirdzniecības centrs "MOLS"					
PROJEKTĒTĀJS:			SIA "ARHITEH" reģ.Nr.40003731757 Pērnavas iela 43, Rīga, LV-1009		
					
PROJEKTA AUTORS:			SIA "EYD" reģ.Nr.40203327341 Blaumana iela 34 - 10, Rīga, LV-1011		
UMAGAMMA					
Būvprojekta BK daļas izstrādājis:			SIA "BŪVINŽENIERU KONSTRUKTORU BIROS" reģ.Nr.40103402982 Kalmns dambis Nr.7, Rīga, LV-1045 e-mail: bkb@bkb.lv		
					
OBJEKTA NOSAUKUMS UN ADRESE:			PASŪT. NR. 30/09/25/M		
Tirdzniecības centra "MOLS" rekonstrukcija, Krasta iela 46, Rīga, LV-1003			STADIJA BP		
RASEJ. NOSAUKUMS:			DAĻA BK-B1_B6-03-02-03		
Ugunsdroša nodalījuma robežas pārsegumam (plāns uz atz. +8.400;+10.000)			LAPA, LAPAS		
Amats	Vārds Uzvārds	Paraksts	Datums	MĒROGS	
BK daļas vad.	Aldis Grasmanis			ARHĪVA NR. 30/09/25/M	
Izstrādāja:	Aleksandra Drozdoviča			PAĻA NOS.	