


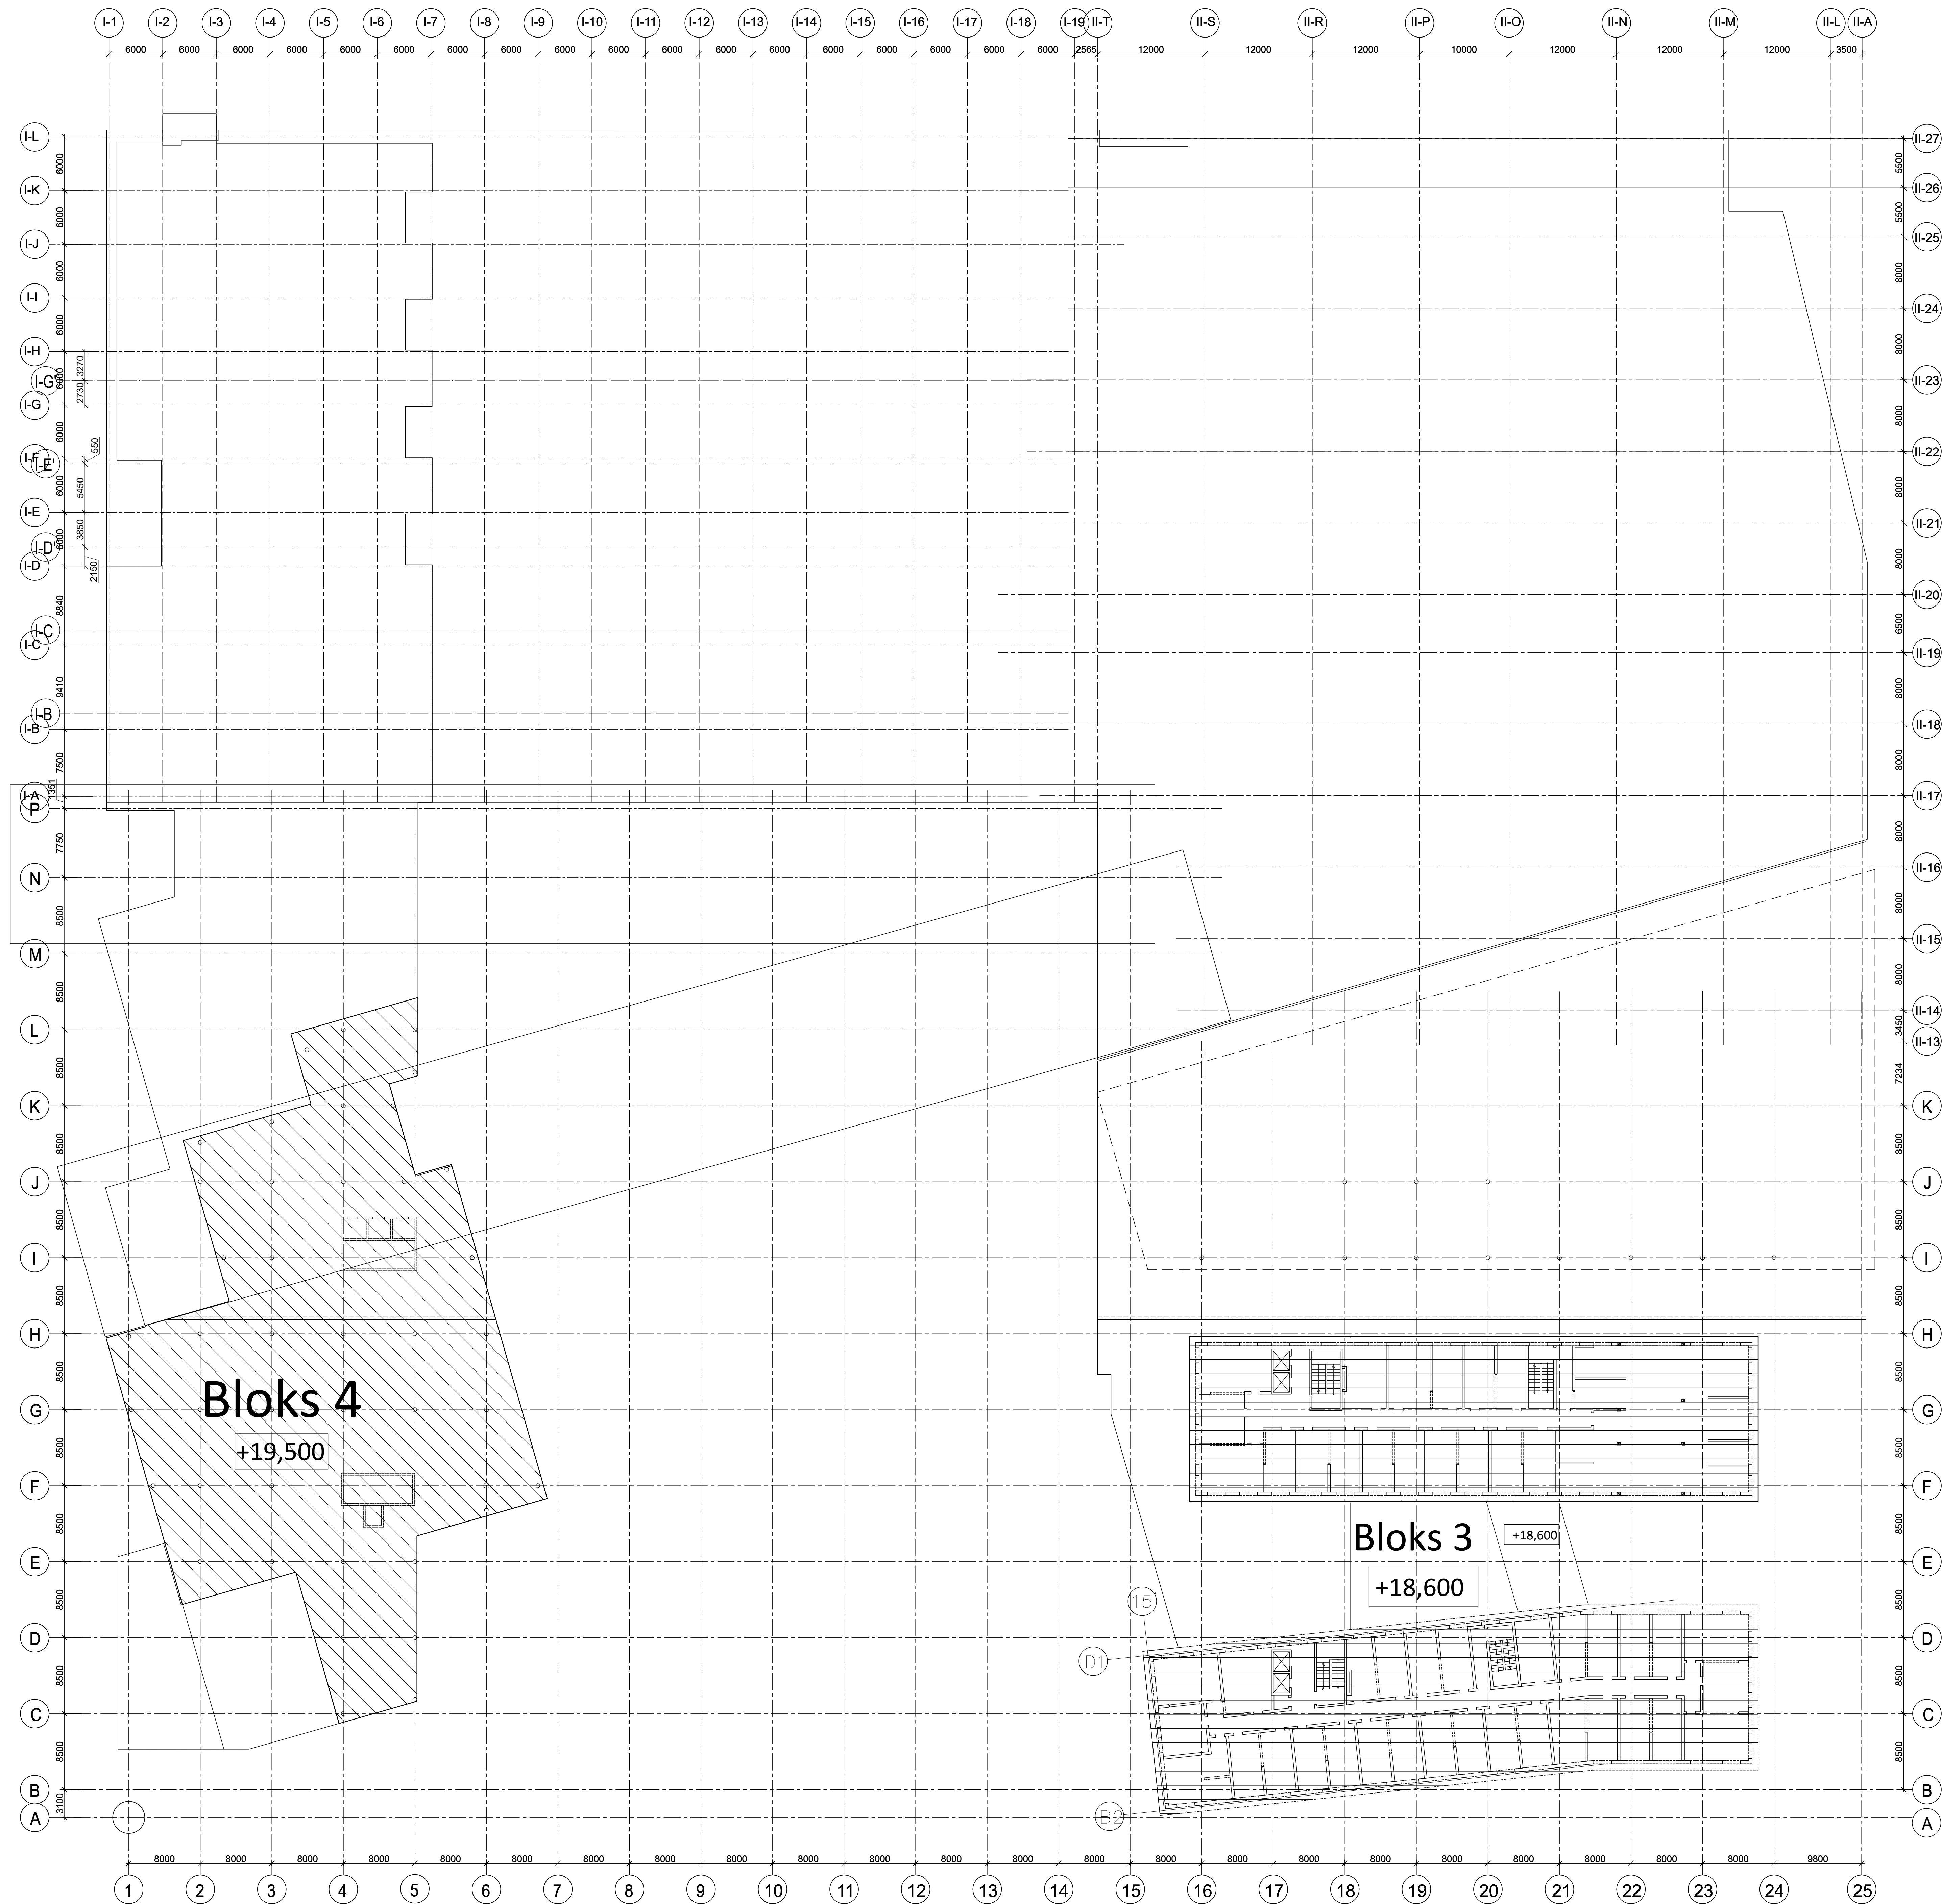

APZĪMĒJUMI

- Bloks 3 (Hotel)
- Bloks 4 jumts

Aprēķina normatīvā slodze pārsegumam un jumtam

- Pastāvīgā slodze no grīdas (3 bloku)- 1,5 kN/m2
- Pastāvīgā slodze no grīdas (4 bloku jumts)- 1,5 kN/m2
- Lietderīgā slodze (A kategorija) Hotel - 2,5 kN/m2
- Slodze no nenesošām starpsienām un piekarkomunikācijām -1,3 kN/m2
- Sniega slodze -1,0 kN/m2
- Tehniskā aprīkojuma slodze uz jumtu - 3,0 kN/m2

REV.	Izmaiņas veica	Paraksts	Datums	Izmaiņas
PASŪTĪTĀJS:		SIA Tirdzniecības centrs "MOLS"		SIA Tirdzniecības centrs "MOLS" reģ.Nr.40003539034 Krasta iela 46, Rīga, LV-1003
PROJEKTĒTĀJS:		 Arhitektu un inženieru birojs		SIA "ARHITEH" reģ.Nr.40003731757 Pērnavas iela 43, Rīga, LV-1009
PROJEKTA AUTORS:		UMAGAMMA		SIA "EYD" reģ.Nr.4020327341 Blaumana iela 34 -10, Rīga, LV-1011
Būvprojekta BK daļas izstrādātājs:		 BŪVINŽENIERU KONSTRUKTORU BIROJS		SIA "BŪVINŽENIERU KONSTRUKTORU BIROJS" reģ.Nr.40103402982 Katrinas dambis 14-7, Rīga, LV-1045 e-mail: bkb@bkb.lv
OBJEKTA NOSAUKUMS UN ADRESE:		Tirdzniecības centra "MOLS" rekonstrukcija, Krasta iela 46, Rīga, LV-1003		PASŪT. NR. 30/09/25/M
RASEJ. NOSAUKUMS:		Slodžu shēma uz atz. +18.600;+19.500		DAĻA BK-B1_B5-08-03-07 LAPAS
Amats	Vārds Uzvārds	Paraksts	Datums	MĒROGS
BK daļas vad.	Aldis Grasmanis			ARHIVA NR. 30/09/25/M
Izstrādāja:	Aleksandra Drozdoviča			FAKSA NOS.