



KOLONNU UN SIENU PLĀNS uz atz.+9.430 assis II-S-II-Ā/II-13-II-16


1:100

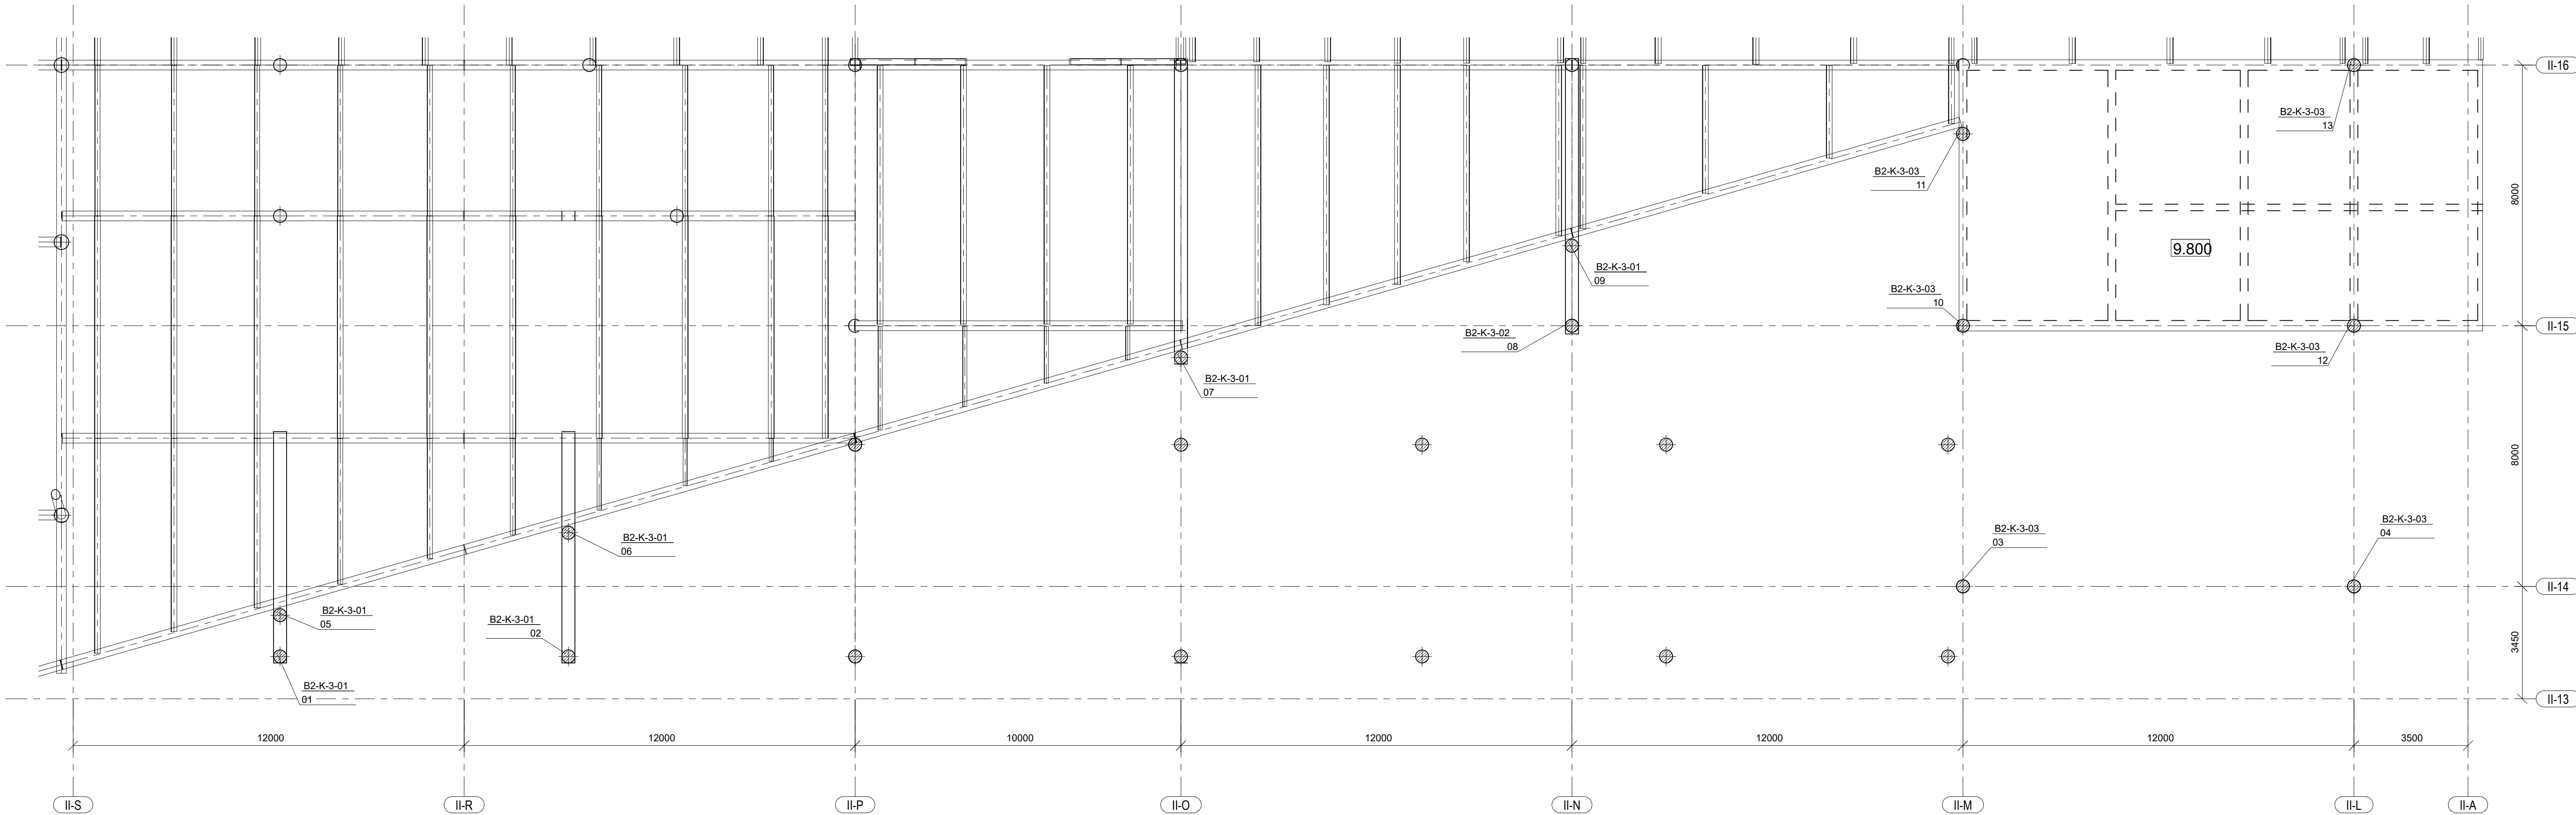


B2-K-3-01

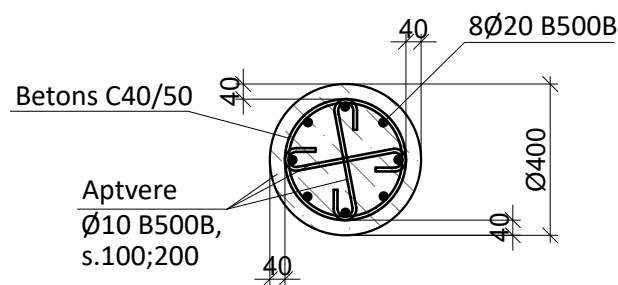

B2-K-3-02

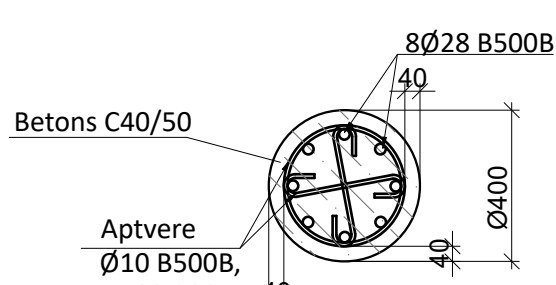

B2-K-3-03

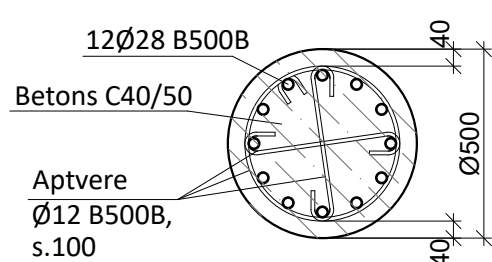


PIEZĪMES:

1. Par relatīvo ± 0.000 atzīmi pieņemta 1. stāva ieejas vestibila grīdas atzīme, kas atbilst absolūtajai augstuma atzīmei 3.755 LAS-2000,5 Eiropas vertikālā augstumu sistēmā.
2. Visi izmēri doti mm (milimetros) un augstuma atzīmes m (metros).
3. Projektu skatīt kopumā.
4. Atvērumus nesošajās sienās, kuru izmērs nepārsniedz 200x200mm, izveidot uz vietas pēc saskaņošanas ar autoruzraugiem.
5. Visus izmērus un mērķēdes pirms būvdarbu uzsākšanas vai pasūtījuma veikšanas pārbaudīt. Izmērus nedrīkst nolasīt pēc mēroga. Šaubu gadījumā konsultēties ar būvprojekta autoru.



PIEZĪMES:

1. Projektu lasīt kopumā.
2. Pirms rasējumu mērīšanas pārliecināties, ka tas tiek lasīts pareizajā mērogā.
3. Norādīto izmēru neskaidriības gadījumā vērsties pie projektētāja.
4. Jebkuras izmaiņas vai atkāpes no projekta saskaņojamas ar projektētāju.
5. Visi izmēri doti mm (milimetros) un augstuma atzīmes m (metros).
6. Asu izvietojumu precizēt AR un GP sadalā.
7. Par relatīvo ± 0.000 atzīmi pieņemta 1. stāva ieejas vestibila grīdas atzīme, kas atbilst absolūtajai augstuma atzīmei 3.755 LAS-2000,5 Eiropas vertikālā augstumu sistēmā.
8. Vispārīgos rādītājus un skaidrojumus skatīt lapā BK-
9. Ja kolonnām nav dota piesaiste, tā atrodas ass krustpunktā.
10. Sienu konstrukciju betona klase C35/45.
11. Kolonnas betonēt, izmantojot betonu C40/50.
12. Betona aizsargkārtas stiegrojumam - ārīenām (+)40mm/(-)40mm, iekšīenām (+) 30mm/ (+)30mm, kolonnām 40mm līdz tuvākajai stiegras malai.
13. Stiegru pārlaidumu veidot 40Ø garumā, ja nav norādīts citādi.
14. Nav pieļaujama stiegrojuma metināšana, ja tas nav norādīts rasējumā.
15. Konstrukciju piesaistes skatīt kopā ar AR sadalū.
16. Sienu pamatstiebrojumu savstarpēji savienot ar šķērsstiebrojuma skavu Ø6 B500B, s400/400 katrā otrajā stiegru krustpunktā. Specifikācijā nav iekļauts.
17. Materiālu apjoms skatīt lapā BK-
18. Starpsienas mūrēt ar bloku BAUROC CLASSIC 3Mpa. Mūrēšanu no vešanas blokiem saskaņā ar BAUROC mūrēšanas tehnoloģiju.

Apzīmējums:

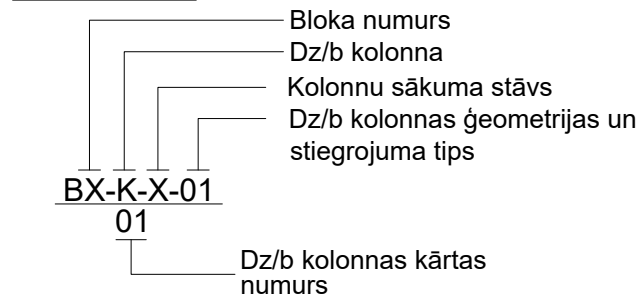

Apzīmējums:

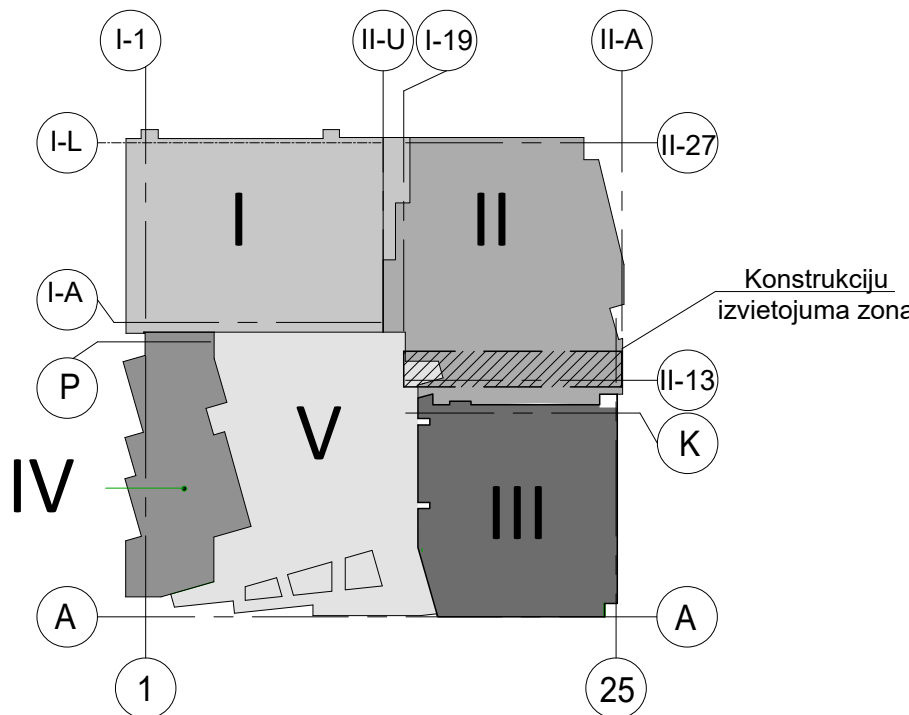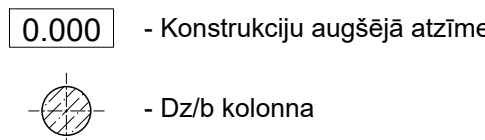

REV	Izmaiņas veica	Paraksts	Datums	Izmaiņas	
PASŪTĪTĀJS:			SIA Tirdzniecības centrs "MOLS" reģ.Nr.4003353934 Krasta iela 46, Rīga, LV-1003		
PROJEKTĒTĀJS:			SIA "ARHITEHTE" reģ.Nr.40003731757 Pērnavas iela 43, Rīga, LV-1009		
PROJEKTA AUTORS:			SIA "EYD" reģ.Nr.4020327341 Blaumņa iela 34 - 10, Rīga, LV-1011		
UMAGAMMA					
Būvprojekta BK daļas izstrādātājs:			SIA "BŪVINŽENIERU KONSTRUKTORU BIROJS" reģ.Nr.40103402982 Katrinas dambis 14-7, Rīga, LV-1045 e-mail: BKO@BKO.lv		
OBJEKTA NOSAUKUMS UN ADRESE:			PASŪTĪTĀJS NR. 30/09/25/M STADIJA BP		
RASEJ. NOSAUKUMS:			DAĻA BK-B2-03-03-01 LAPĀ LAPAS		
KOLONNU UN SIENU PLĀNS uz atz.+9.430					
Amats	Vārds Uzvārds	Paraksts	Datums	MĒROGS	
BK daļas vad.	Aldis Grasmanis			1:100 1:20	
Pārbaudīja:	Aleksandra Drozdoviča			ARĢIVĀ NR. 300625M	
Izstrādāja:	Jānis Sokolovskis			PALAIDOS.	